

Edificio Cofradía de Pescadores

Rúa Constitución 28-30-32 . Foz (Lugo)



Vivienda 3 dormitorios


Cuarto A

Viviendas de este tipo: 1


Salón-cocina	38,50 m ²
Distribuidor	14,10 m ²
Lavadero-tendedero	3,00 m ²
Dormitorio 1	12,65 m ²
Baño 1	4,62 m ²
Dormitorio 2	8,62 m ²
Dormitorio 3	10,87 m ²
Baño 2	5,83 m ²
Terraza	6,75 m ²

Totales

Útil vivienda	104,94 m ²
Útil interior	98,19 m ²
Útil exterior	6,75 m ²
Construída vivienda	127,05 m ²

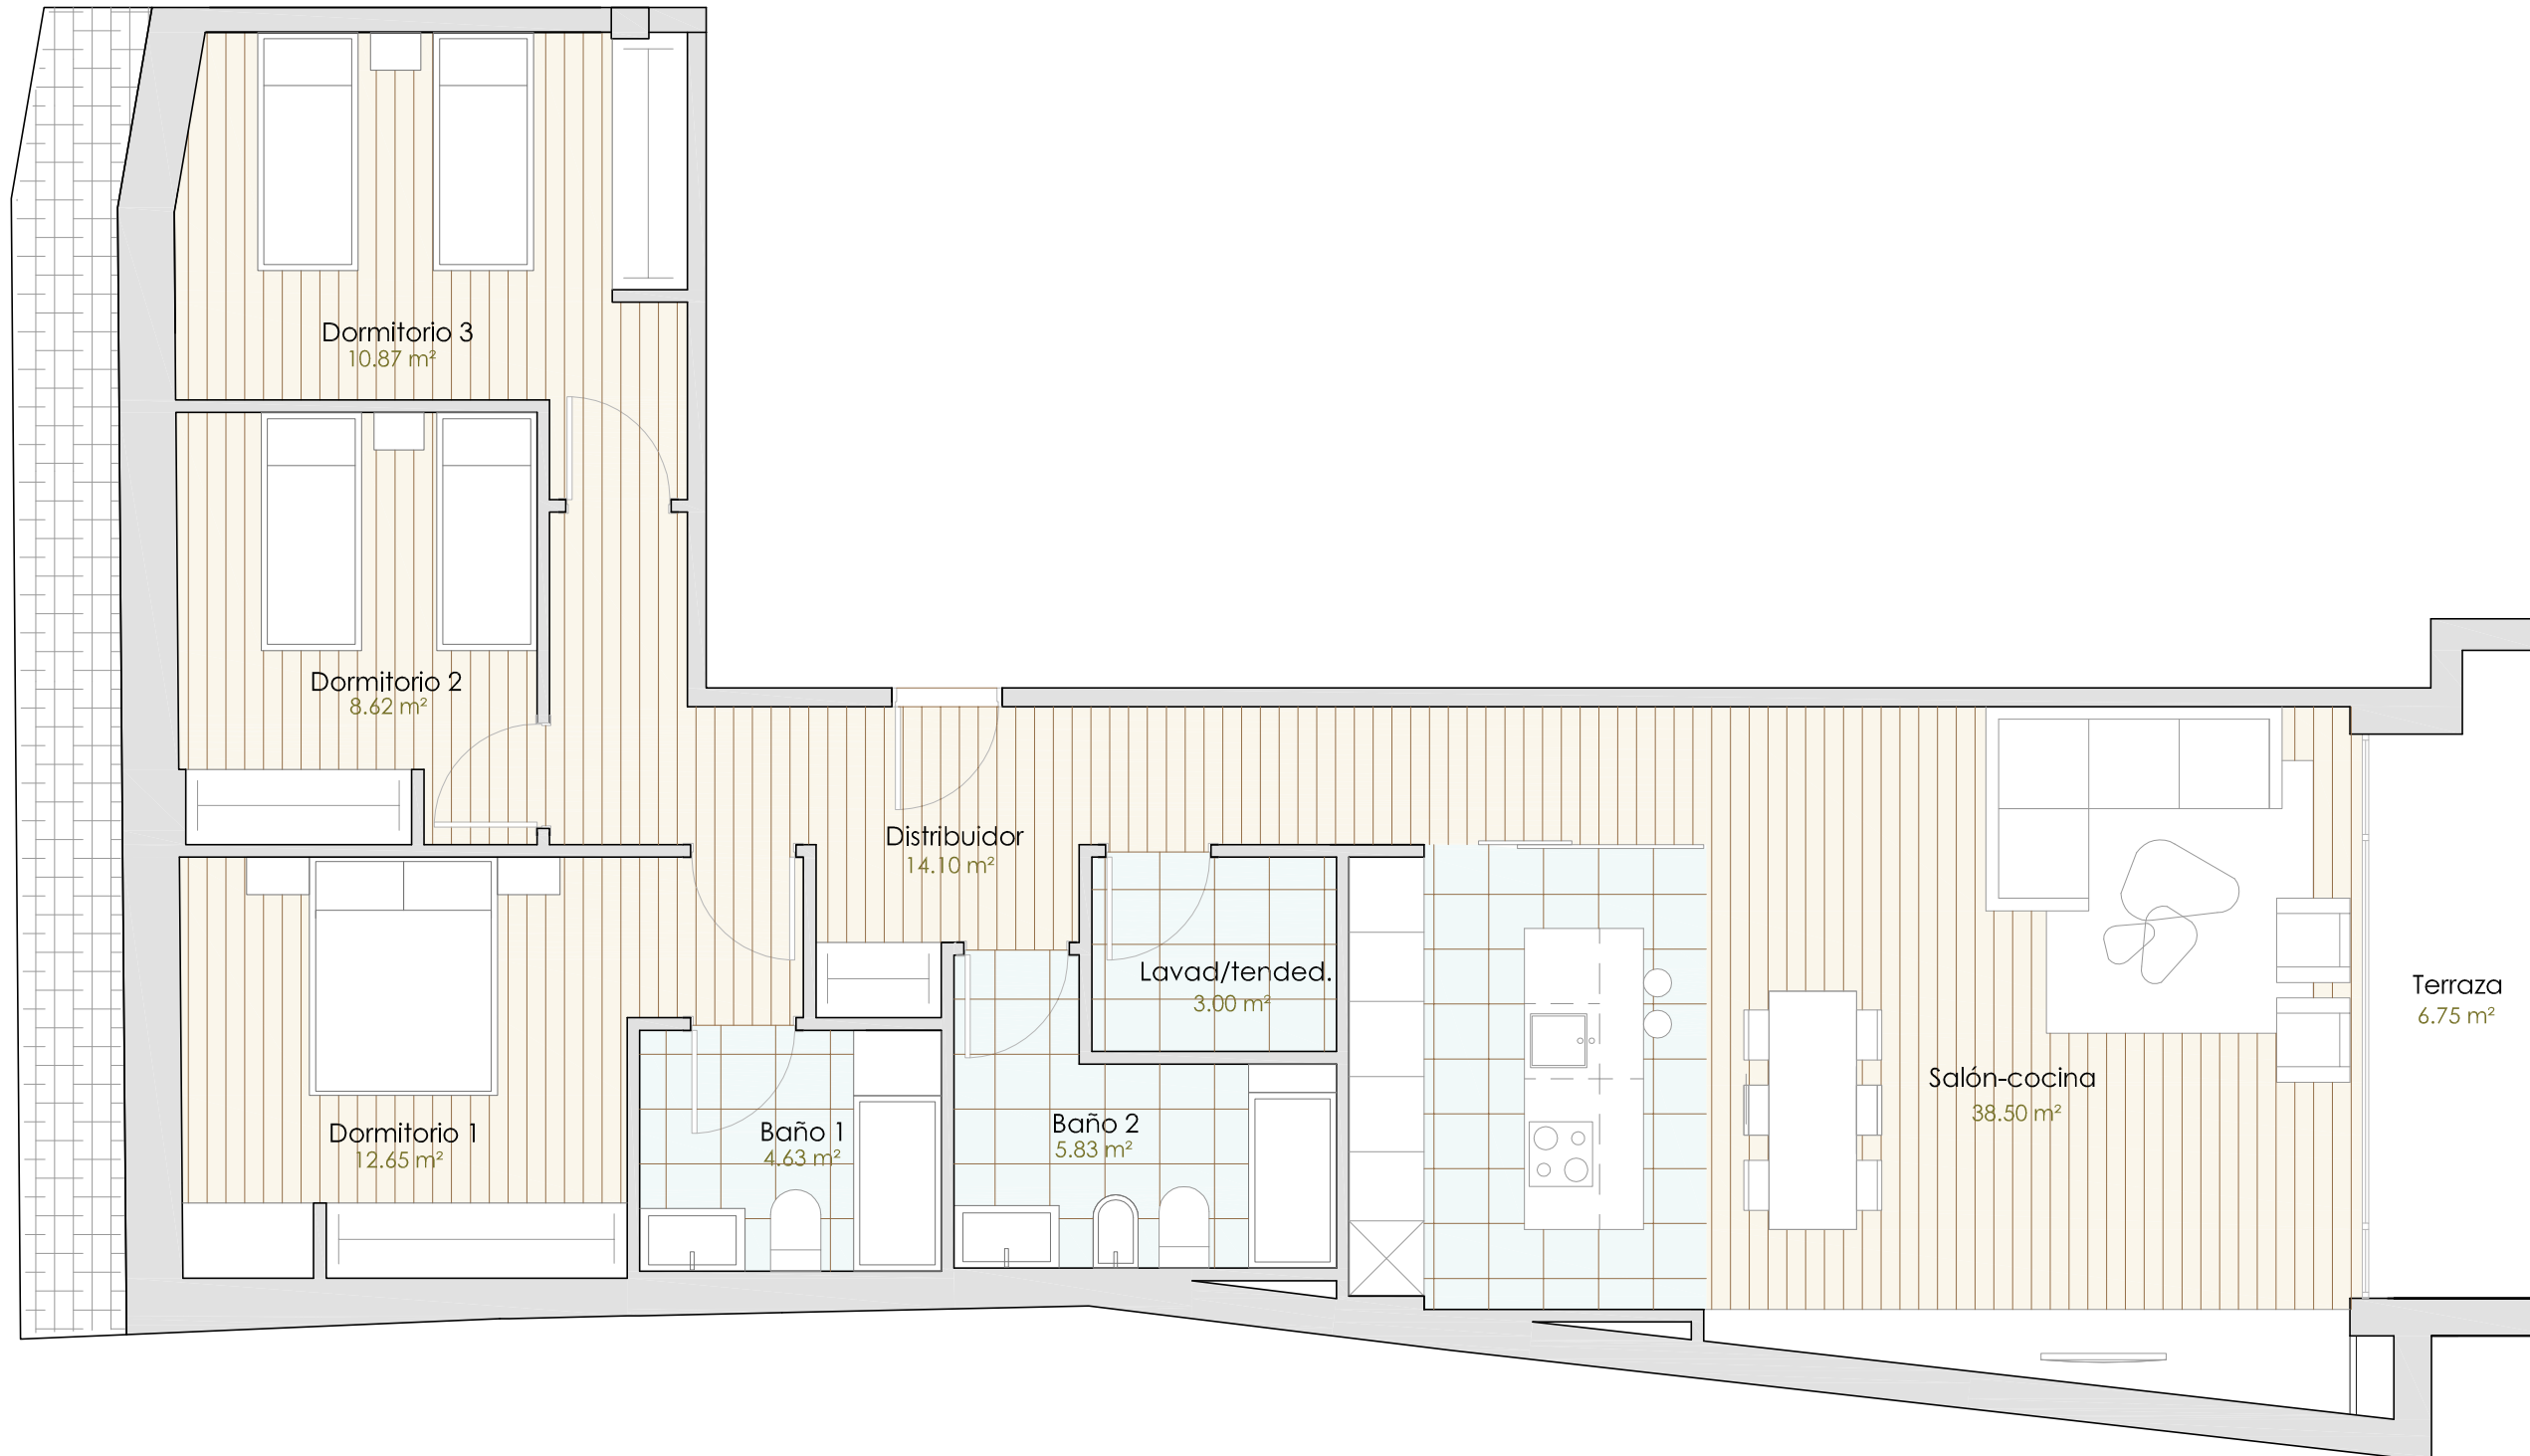

Planta 3ª por Rúa Constitución

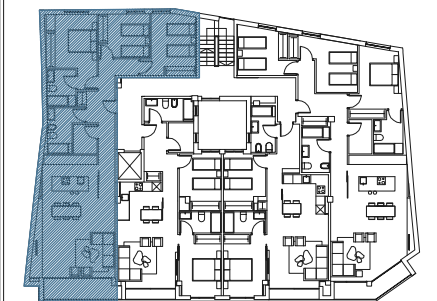

Planta 4ª por Travesía da Riveira