

Edificio Cofradía de Pescadores


Rúa Constitución 28-30-32 . Foz (Lugo)



Vivienda 2 dormitorios

Cuarto B

Viviendas de este tipo: 1

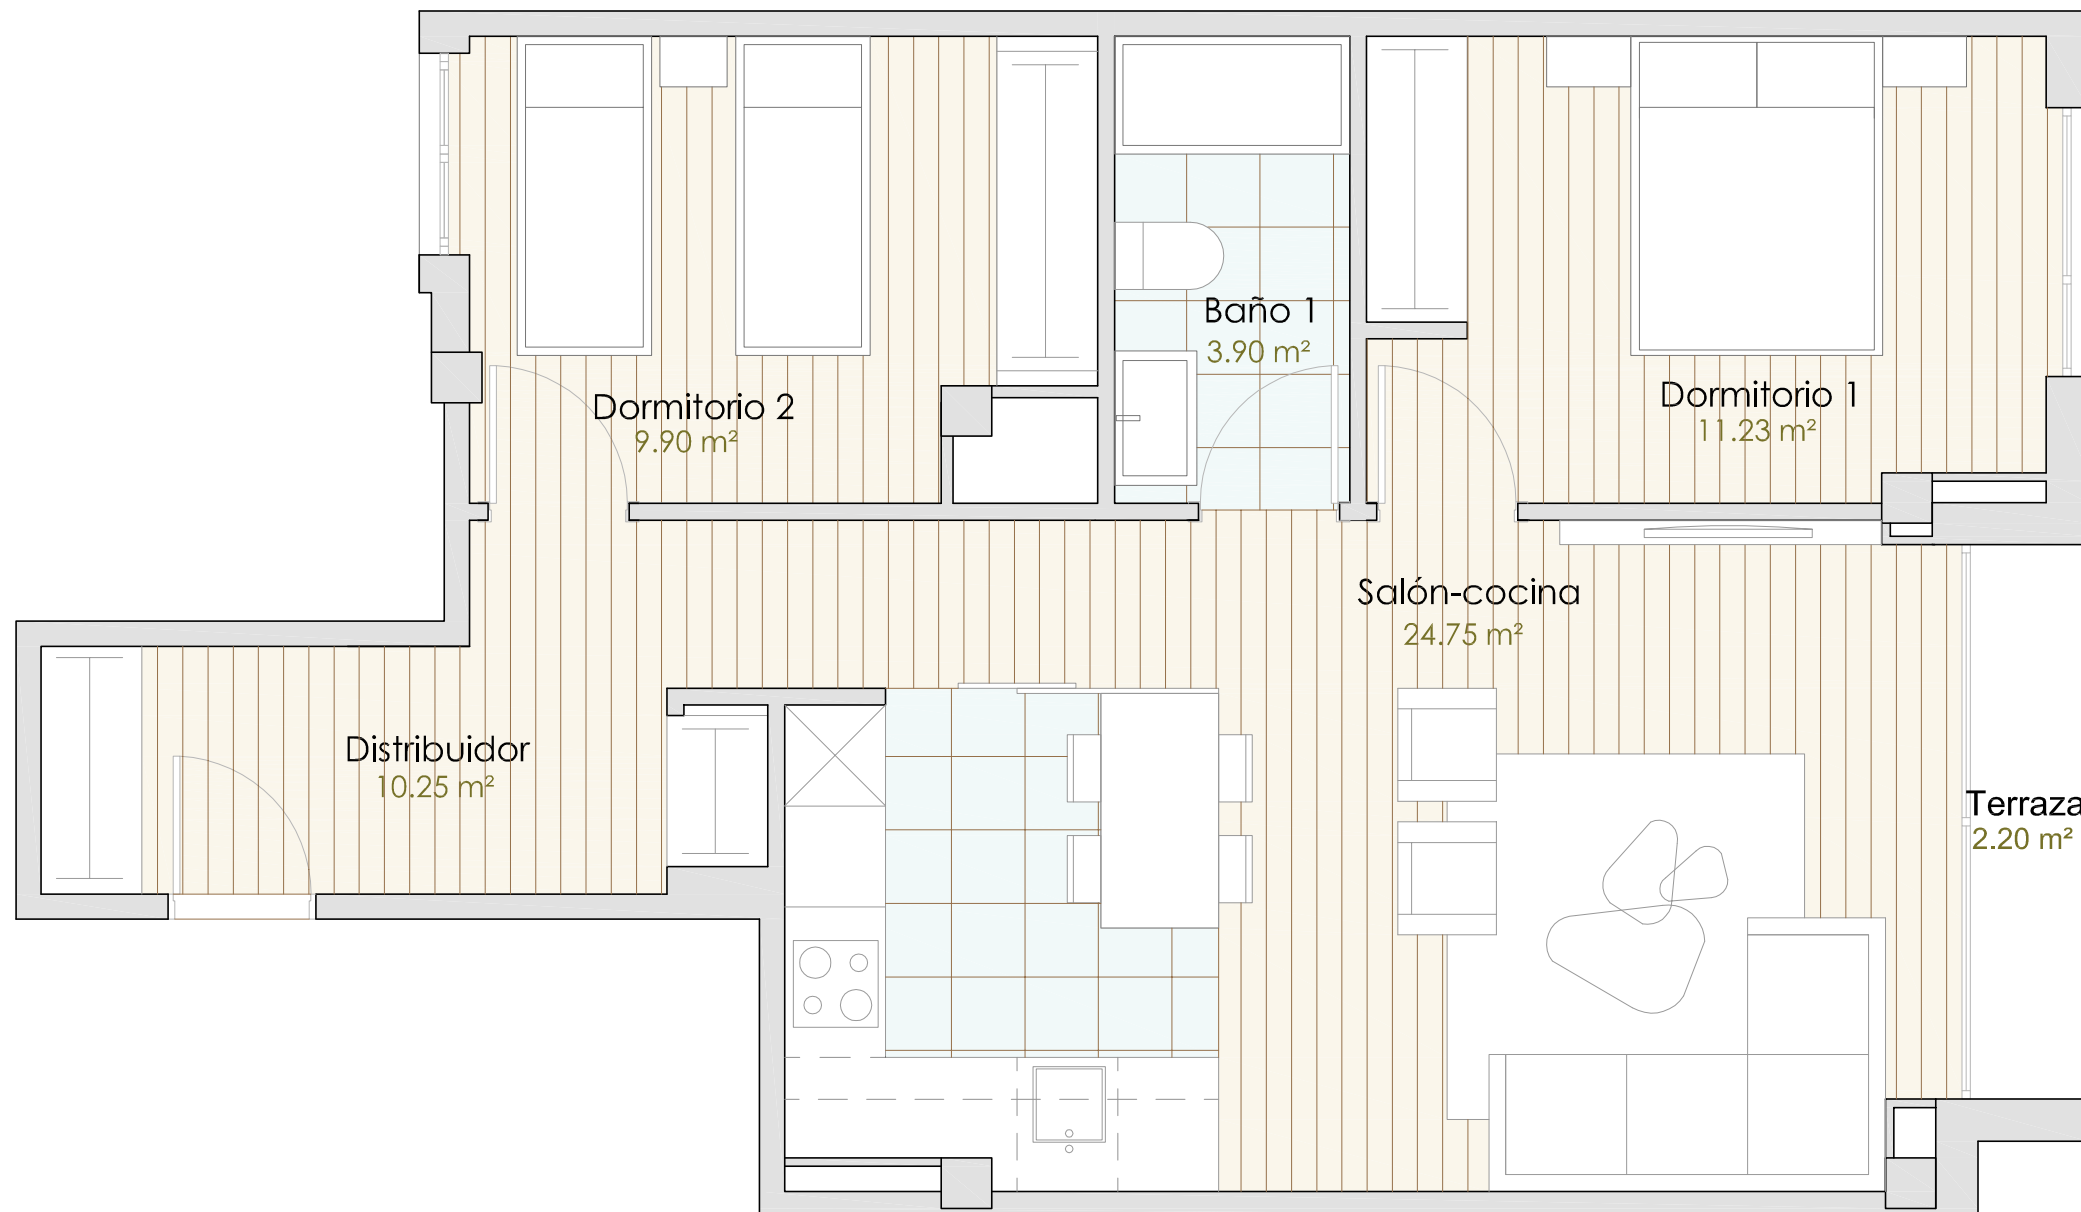


Salón-cocina	24,75 m ²
Distribuidor	10,25 m ²
Dormitorio 1	11,23 m ²
Baño 1	3,90 m ²
Dormitorio 2	9,90 m ²
Terraza	2,20 m ²

Totales

Útil vivienda	62,23 m ²
Útil interior	60,03 m ²
Útil exterior	2,20 m ²
Construída vivienda	71,32 m ²

Planta 3ª por Rúa Constitución

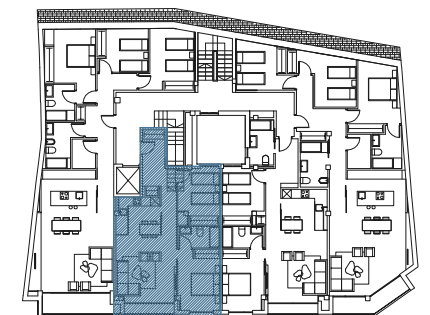

Planta 4ª por Travesía da Riveira