

# Edificio Cofradía de Pescadores


Rúa Constitución 28-30-32 . Foz (Lugo)



## Vivienda 3 dormitorios


### Cuarto D

Viviendas de este tipo: 1

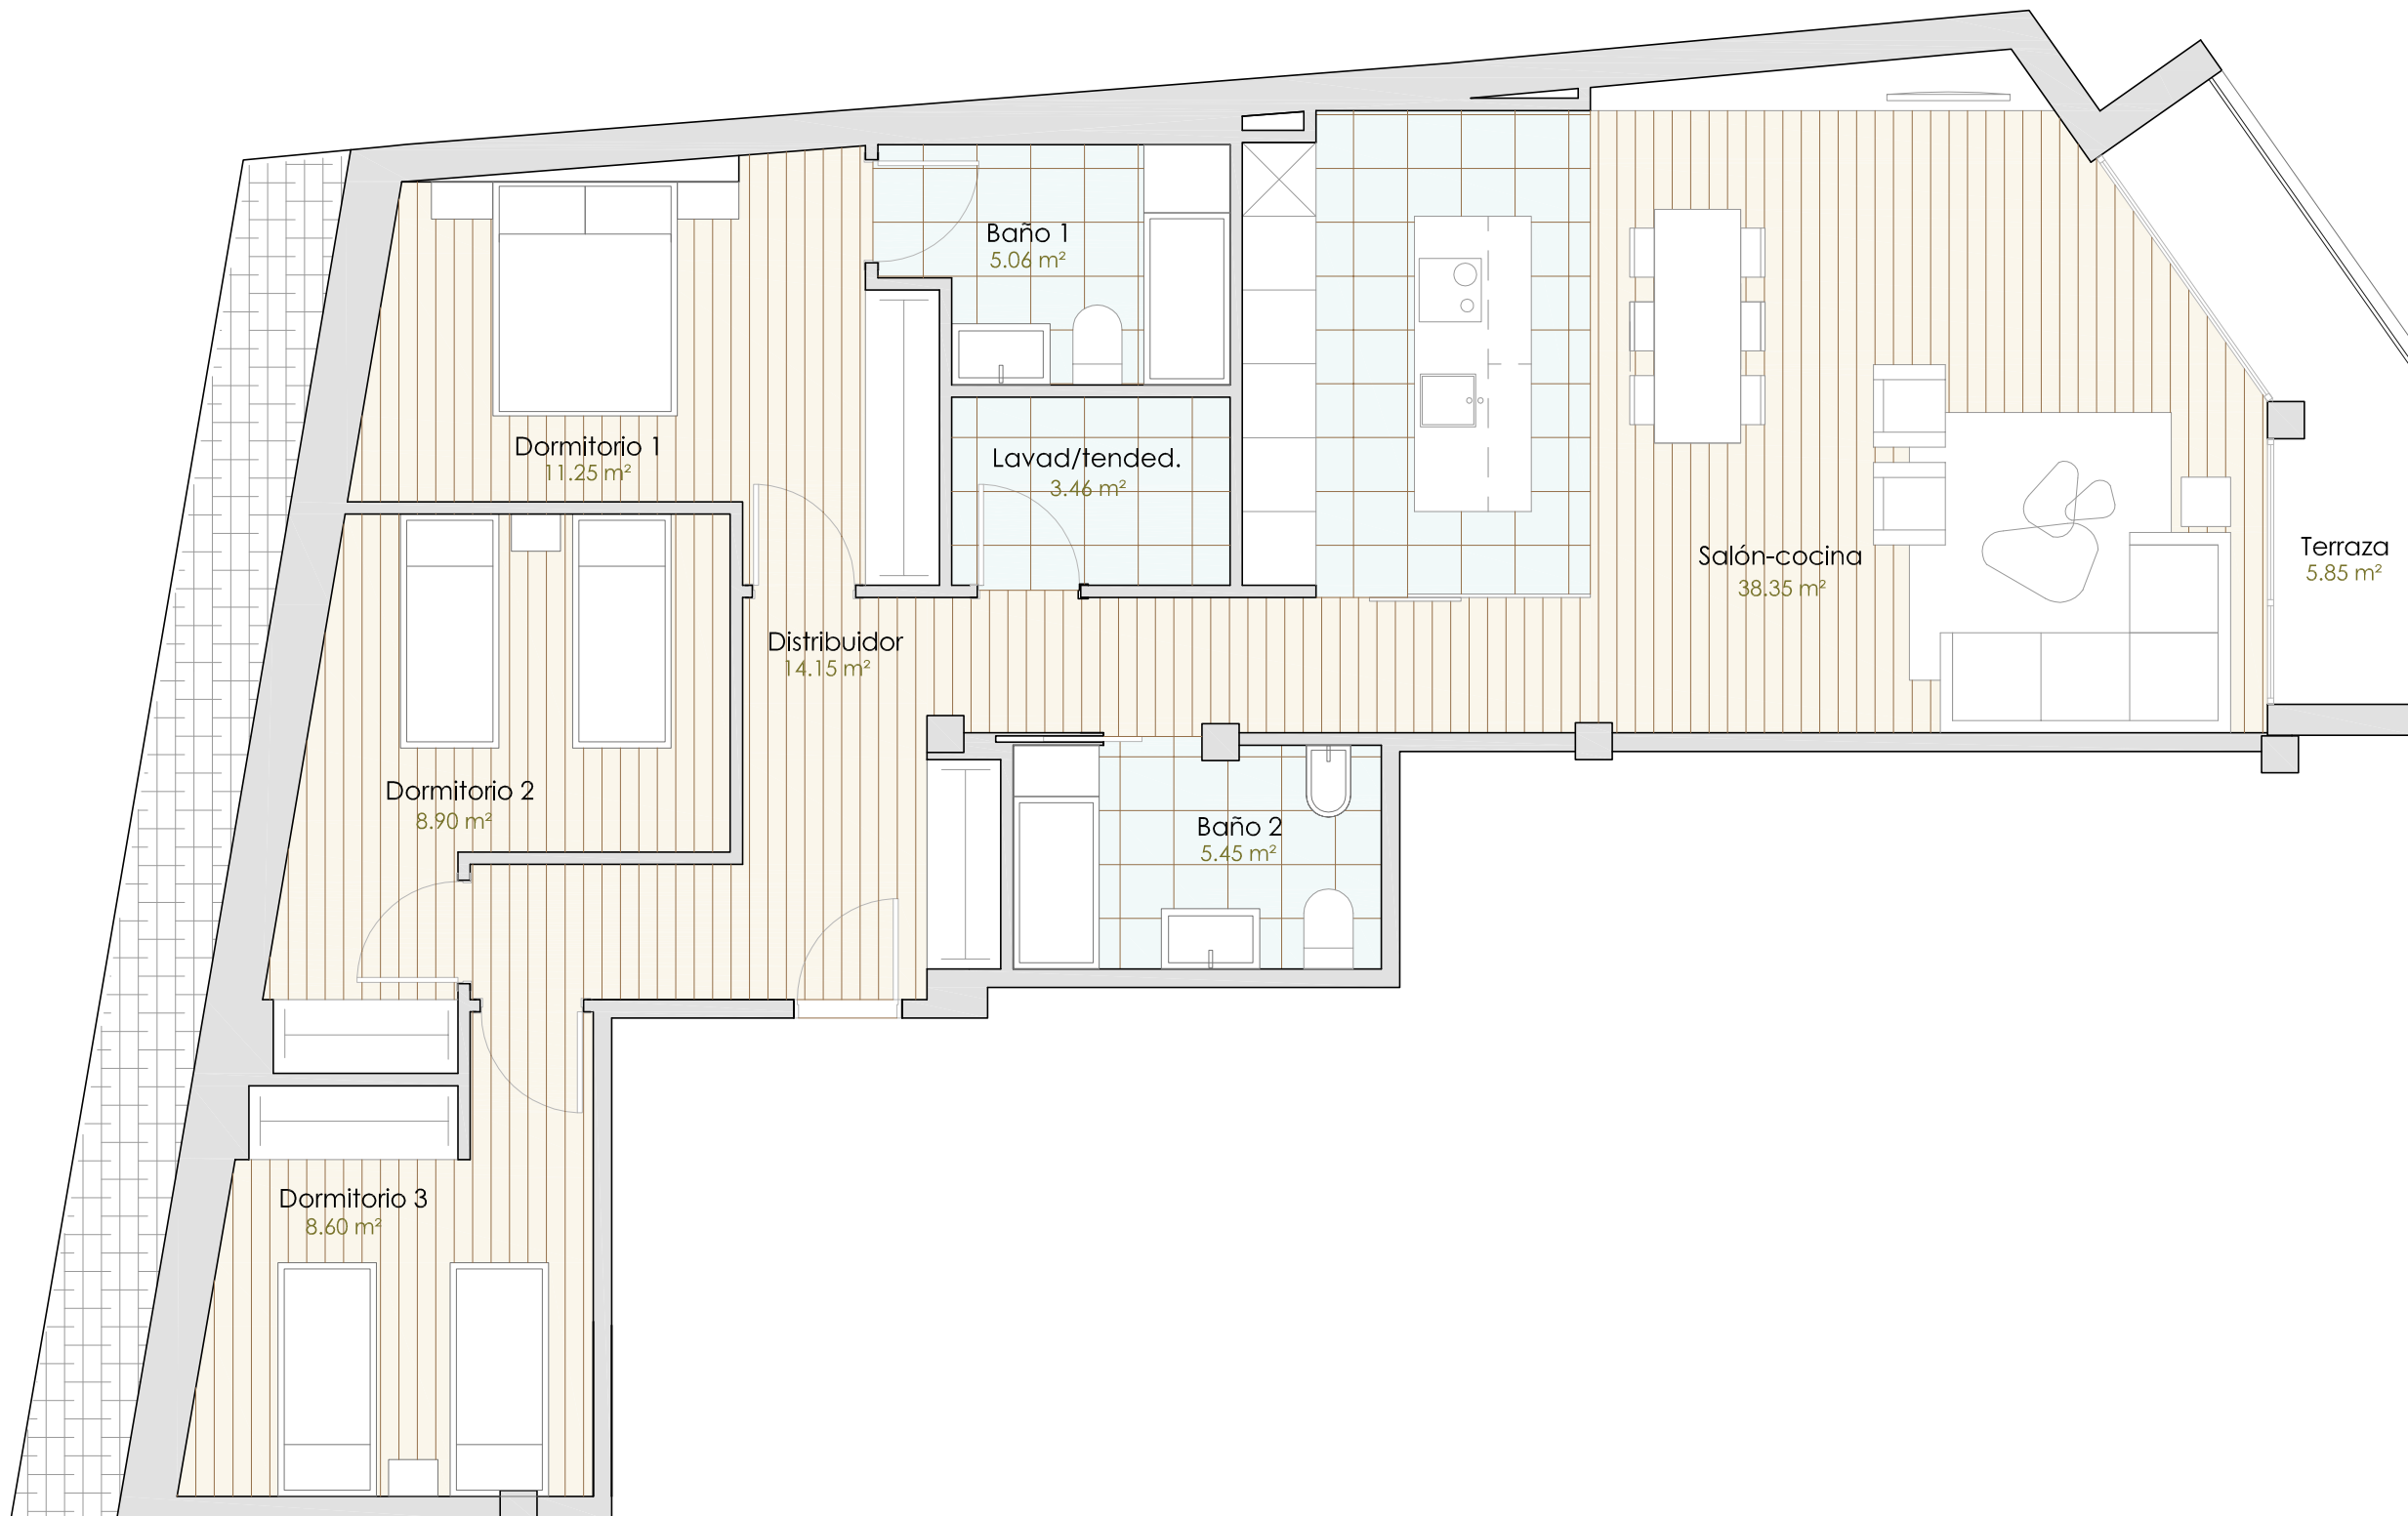

Salón-cocina	38,35 m2
Distribuidor	14,15 m2
Lavadero-tendedero	3,46 m2
Dormitorio 1	11,25 m2
Baño 1	5,06 m2
Dormitorio 2	8,90 m2
Dormitorio 3	8,60 m2
Baño 2	5,45 m2
Terraza	5,85 m2
<b>Totales</b>	
Útil vivienda	101,07 m2
Útil interior	95,22 m2
Útil exterior	5,85 m2
Construída vivienda	125,37 m2

Planta 3ª por Rúa Constitución

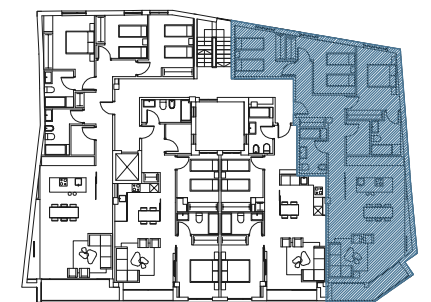

Planta 4ª por Travesía da Riveira