

Edificio Cofradía de Pescadores

Rúa Constitución 28-30-32 . Foz (Lugo)



Vivienda 3 dormitorios


Dúplex A

Viviendas de este tipo: 1


Salón	27,13 m ²
Vestíbulo	2,35 m ²
Cocina	7,77 m ²
Dormitorio 1	11,18 m ²
Baño 1	4,63 m ²
Dormitorio 2	8,72 m ²
Dormitorio 3	15,45 m ²
Baño 2	2,66 m ²
Baño 3	3,80 m ²
Distribuidor	2,42 m ²
Escaleras	5,45 m ²
Terrazas	53,50 m ²

Totales

Útil vivienda	145,06 m ²
Útil interior	91,56 m ²
Útil exterior	53,50 m ²
Construída vivienda	178,13 m ²

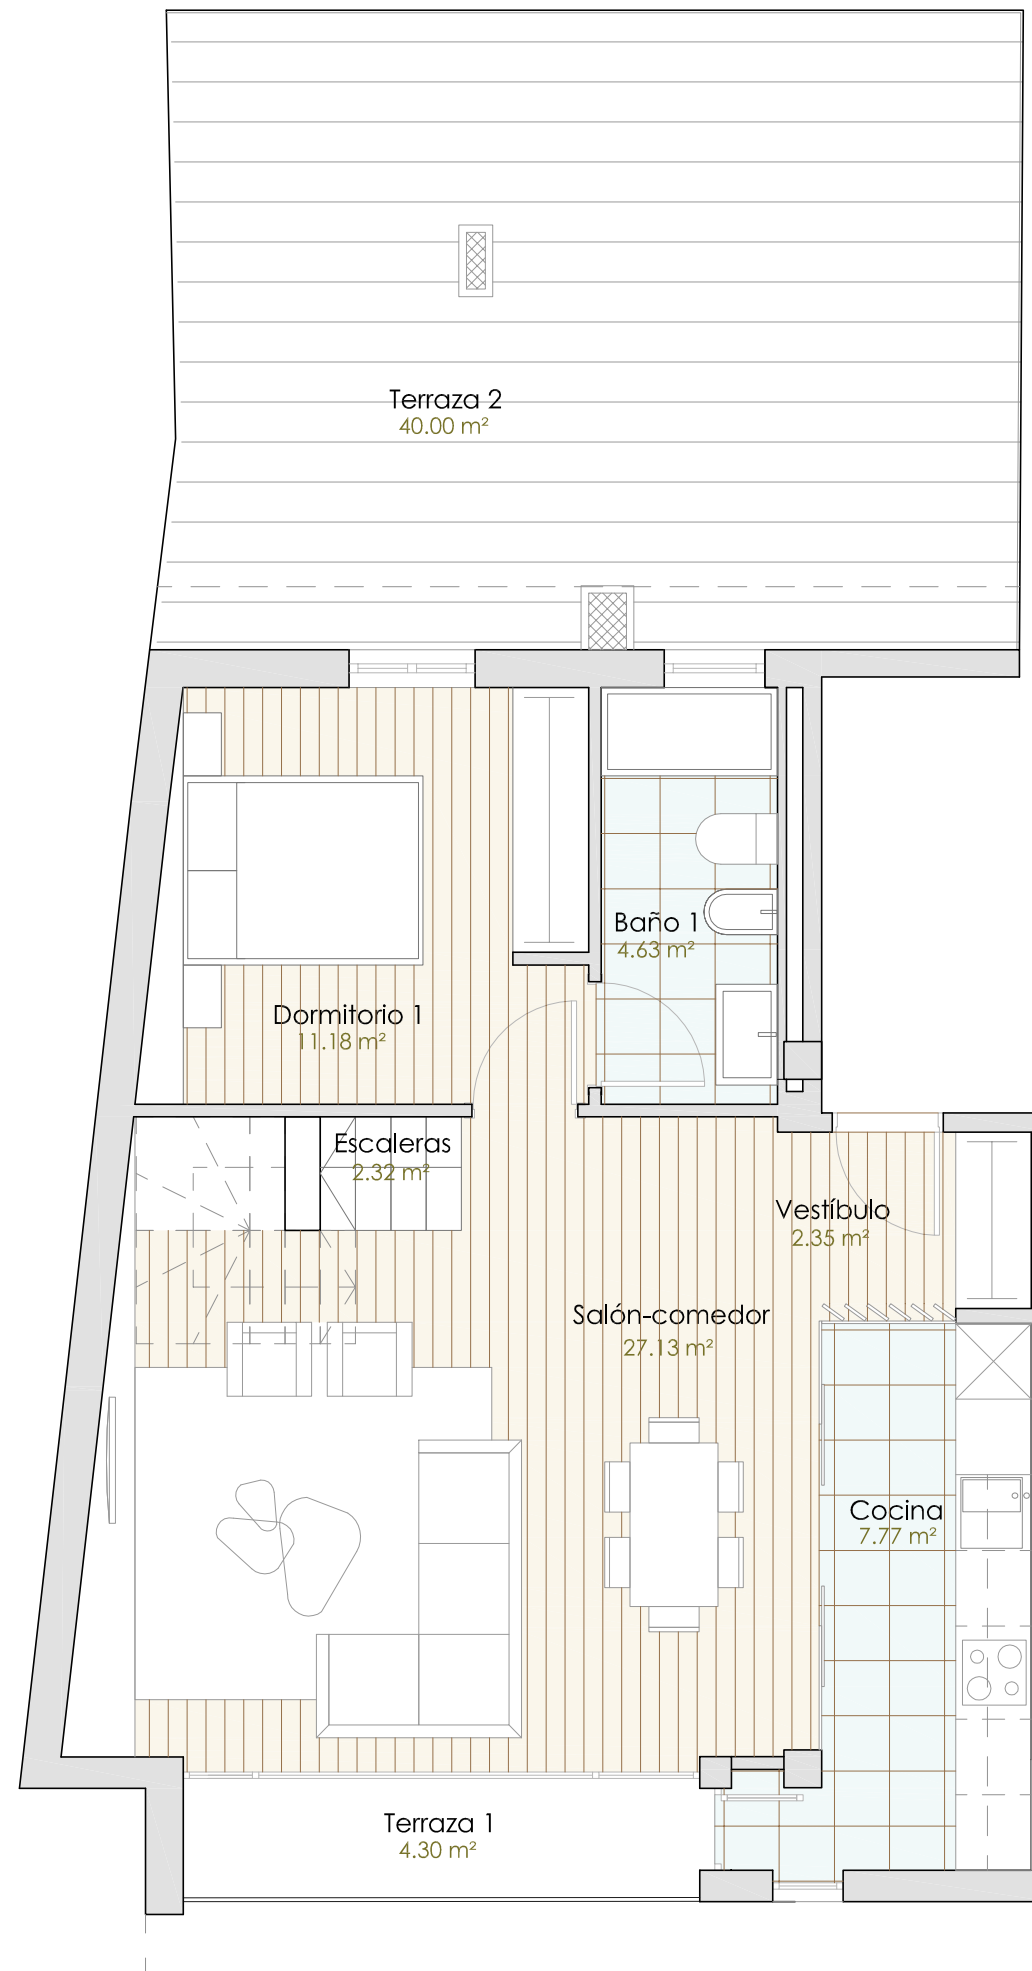

Planta 4ª y 5ª por Rúa Constitución

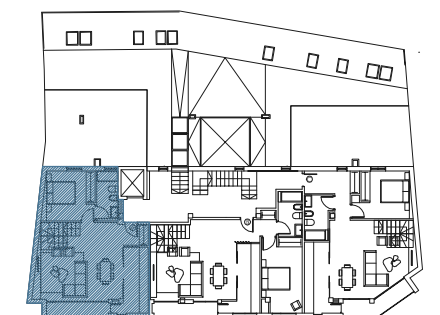

Planta 5ª y 6ª por Travesía da Riveira