

Edificio Cofradía de Pescadores



Rúa Constitución 28-30-32 . Foz (Lugo)



Vivienda 4 dormitorios

Dúplex C

Viviendas de este tipo: 1

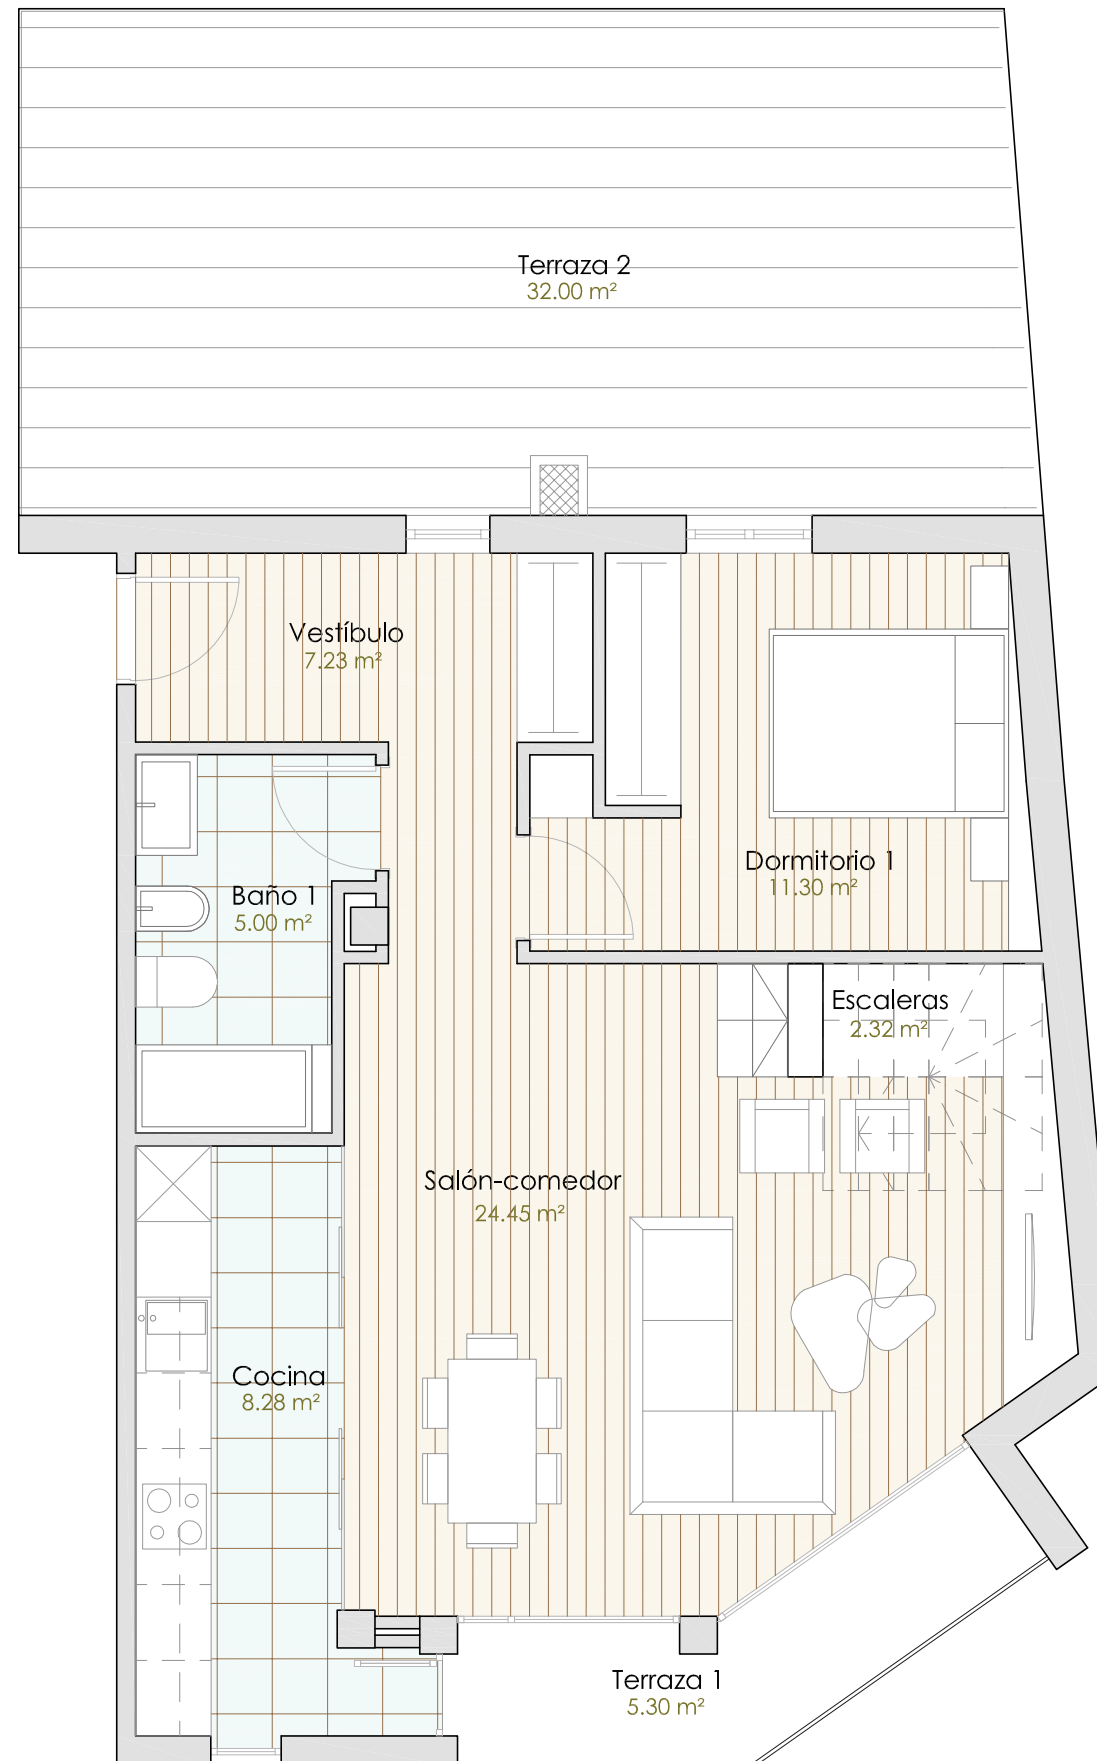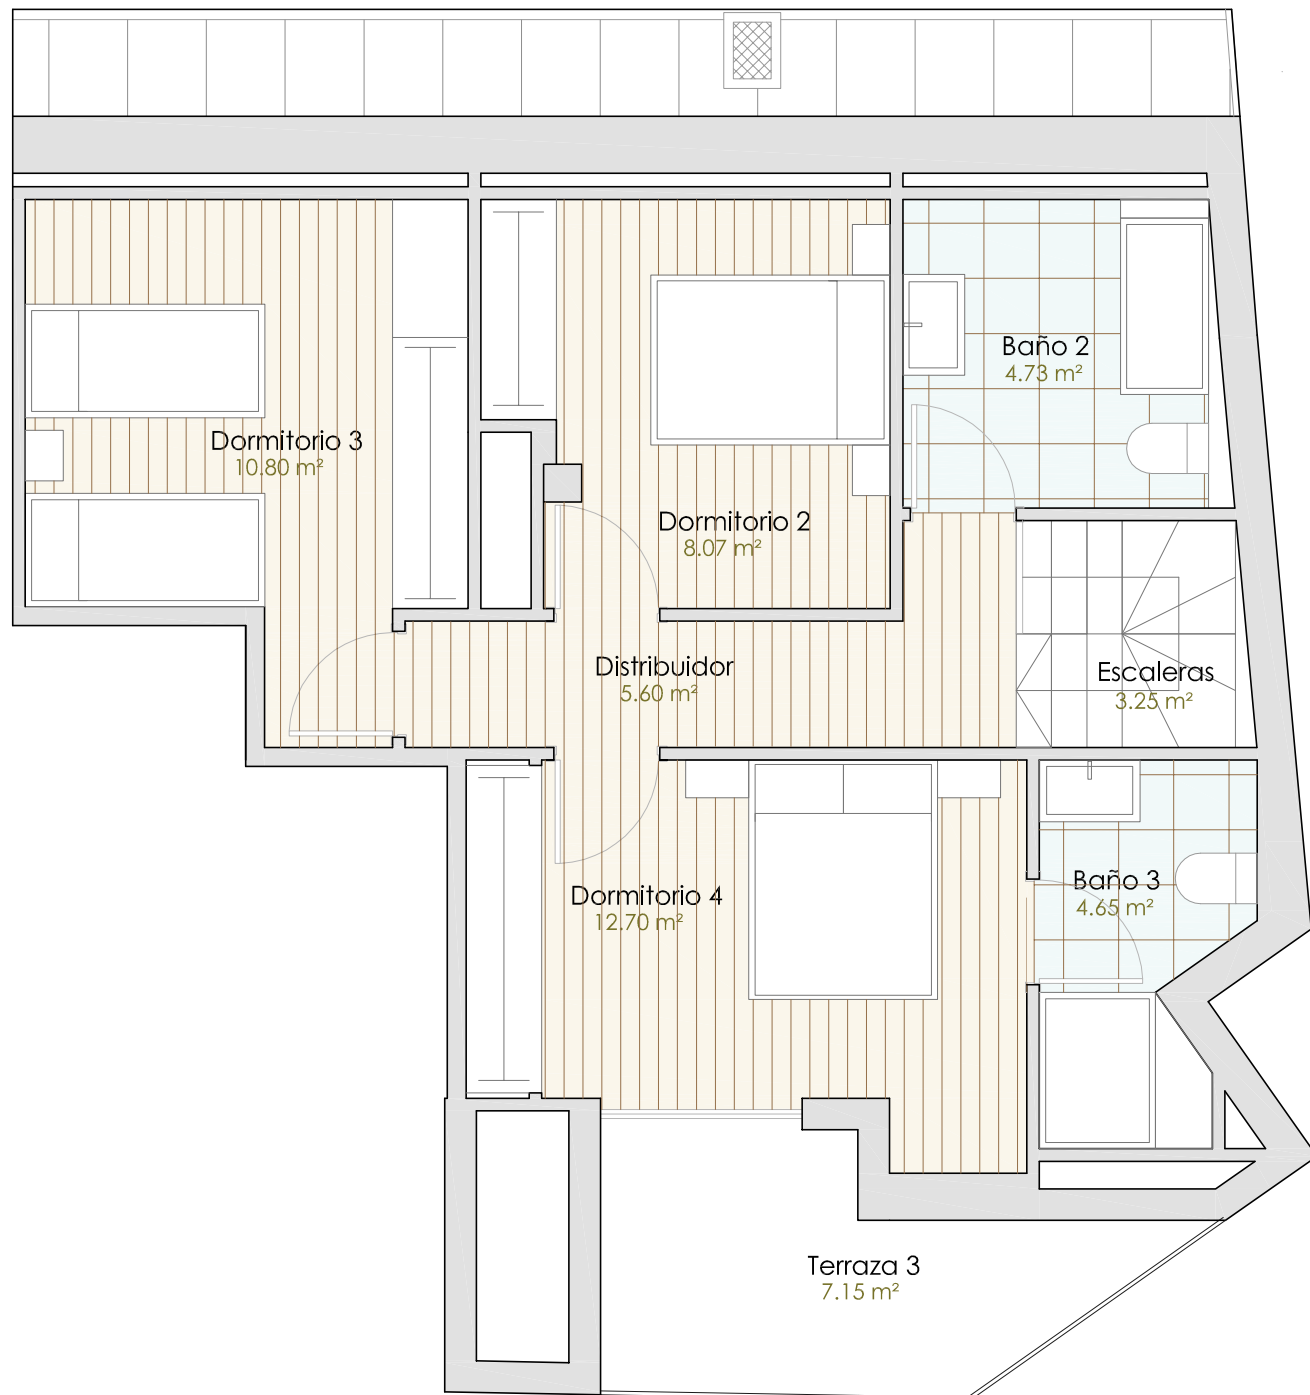


Salón	24,45 m2
Vestíbulo	7,23 m2
Cocina	8,28 m2
Dormitorio 1	11,30 m2
Baño 1	5,00 m2
Dormitorio 2	8,07m2
Dormitorio 3	10,80 m2
Baño 2	4,73 m2
Baño 3	4,65 m2
Distribuidor	5,60 m2
Escaleras	5,45 m2
Terrazas	44,45 m2

Totales

Útil vivienda	140,01 m2
Útil interior	95,56 m2
Útil exterior	44,45 m2
Construída vivienda	177,73 m2

Planta 4ª y 5ª por Rúa Constitución

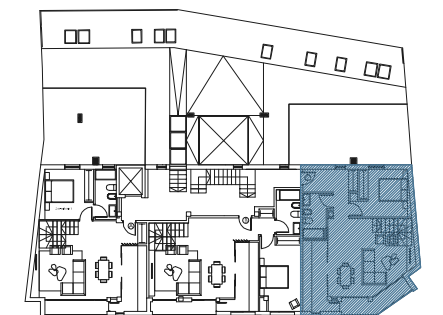

Planta 5ª y 6ª por Travesía da Riveira