

# Edificio Cofradía de Pescadores


Rúa Constitución 28-30-32 . Foz (Lugo)



## Vivienda 2 dormitorios

### Primero A

Viviendas de este tipo: 1

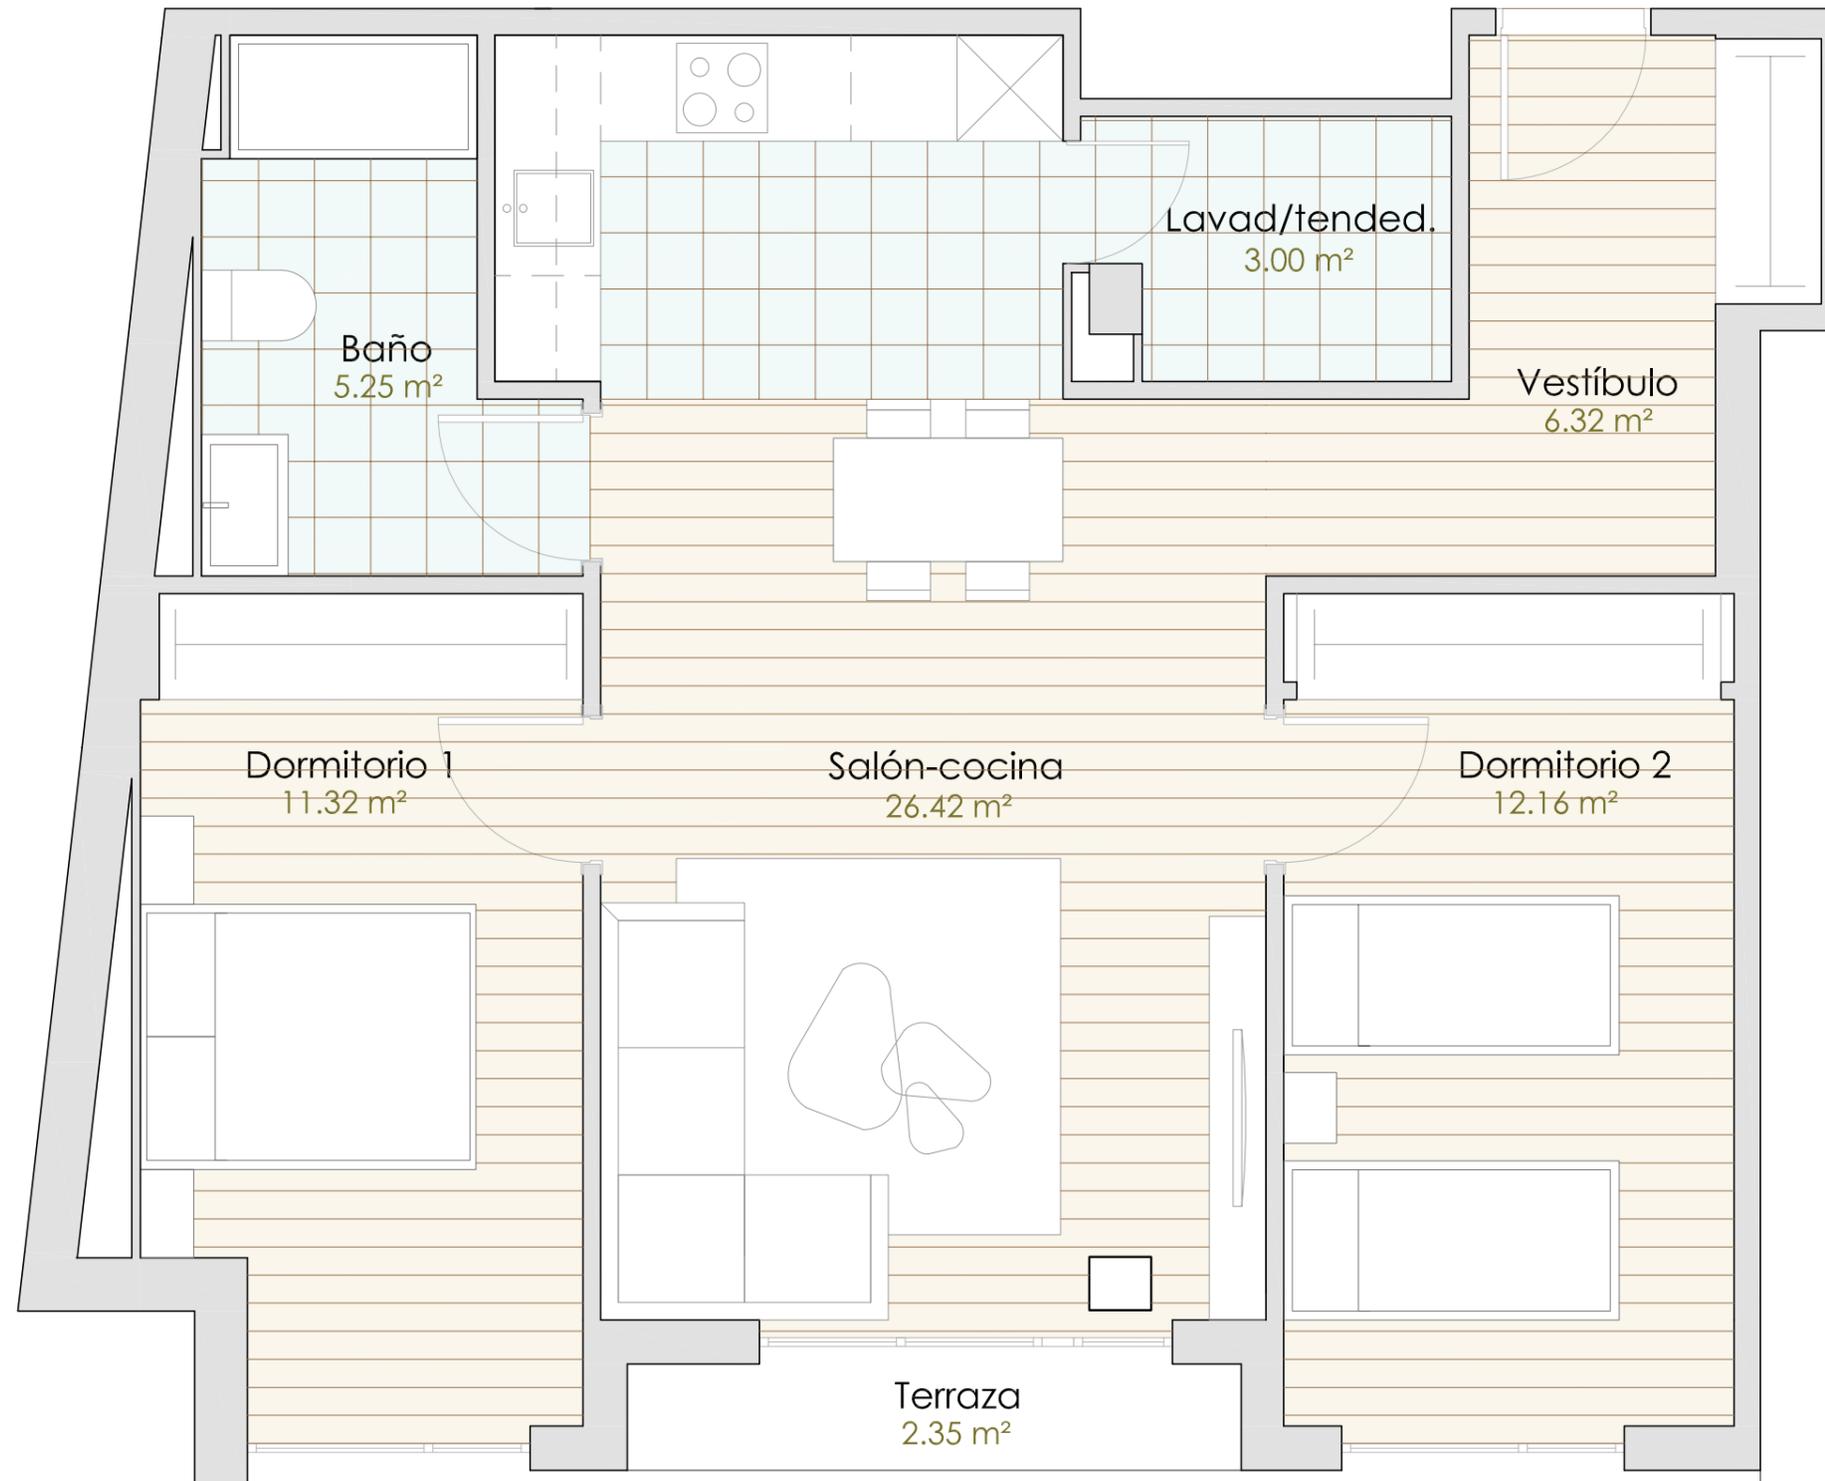

Salón-comedor	26,42 m2
Vestíbulo	6,32 m2
Lavadero-tendedero	3,00 m2
Dormitorio 1	11,32 m2
Dormitorio 2	12,16 m2
Baño	5,25 m2
Terraza	2,35 m2

#### Totales

Útil vivienda	66,82 m2
Útil interior	64,47 m2
Útil exterior	2,35 m2
Construida vivienda	72,86 m2

Planta Baja por Rúa Constitución



1ª Planta por Travesía da Riveira