

# Edificio Cofradía de Pescadores


Rúa Constitución 28-30-32 . Foz (Lugo)



## Vivienda 2 dormitorios

### Primero B

Viviendas de este tipo: 1

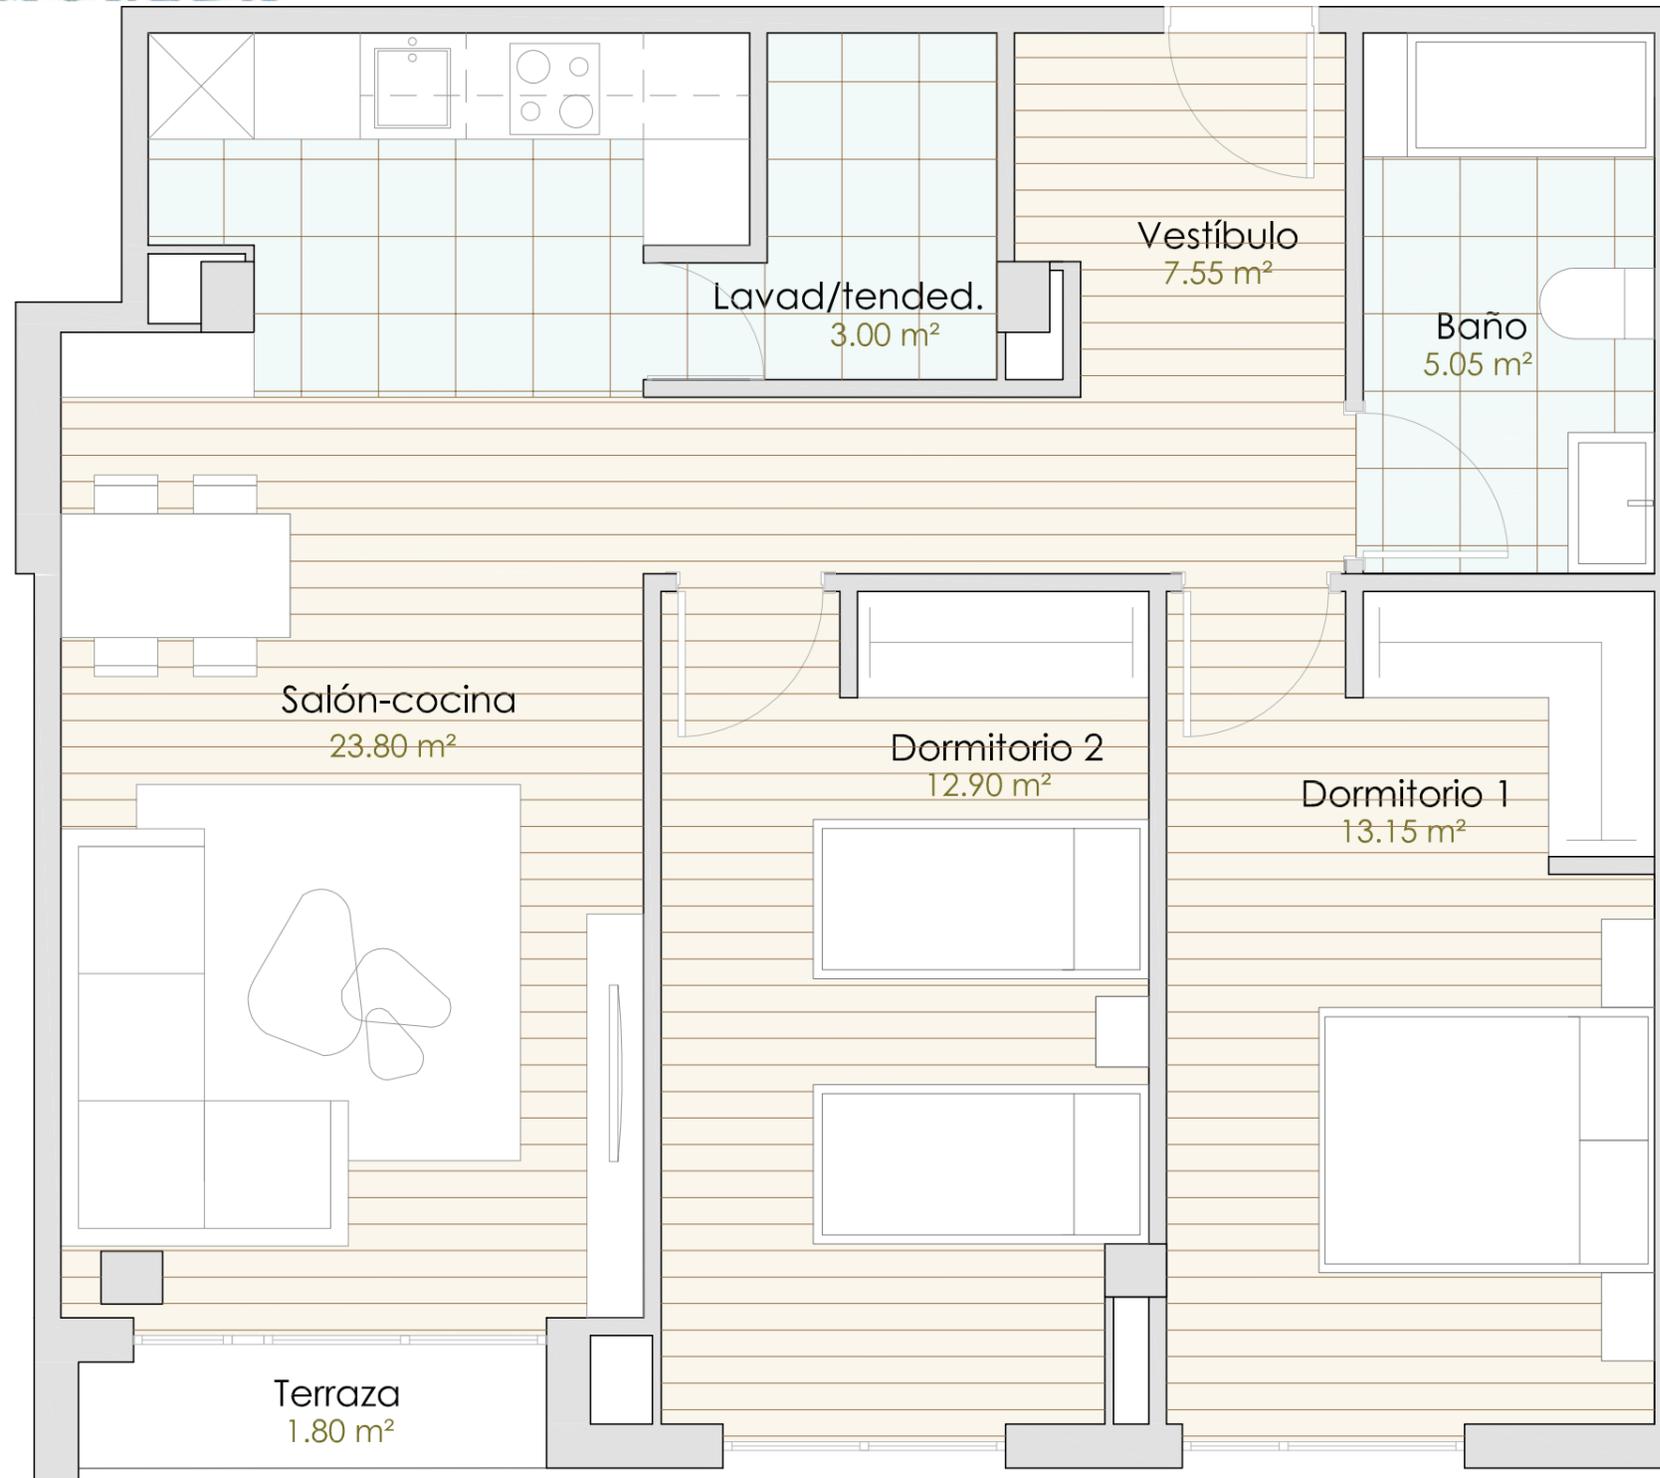

Salón-comedor	23,80 m <sup>2</sup>
Vestíbulo	7,55 m <sup>2</sup>
Lavadero-tendedero	3,00 m <sup>2</sup>
Dormitorio 1	13,15 m <sup>2</sup>
Dormitorio 2	12,90 m <sup>2</sup>
Baño	5,05 m <sup>2</sup>
Terraza	1,80 m <sup>2</sup>

#### Totales

Útil vivienda	67,25 m <sup>2</sup>
Útil interior	65,45 m <sup>2</sup>
Útil exterior	1,80 m <sup>2</sup>
Construída vivienda	72,60 m <sup>2</sup>

Planta Baja por Rúa Constitución



1ª Planta por Travesía da Riveira