


Edificio Cofradía de Pescadores

Rúa Constitución 28-30-32 . Foz (Lugo)



Vivienda 1 dormitorio

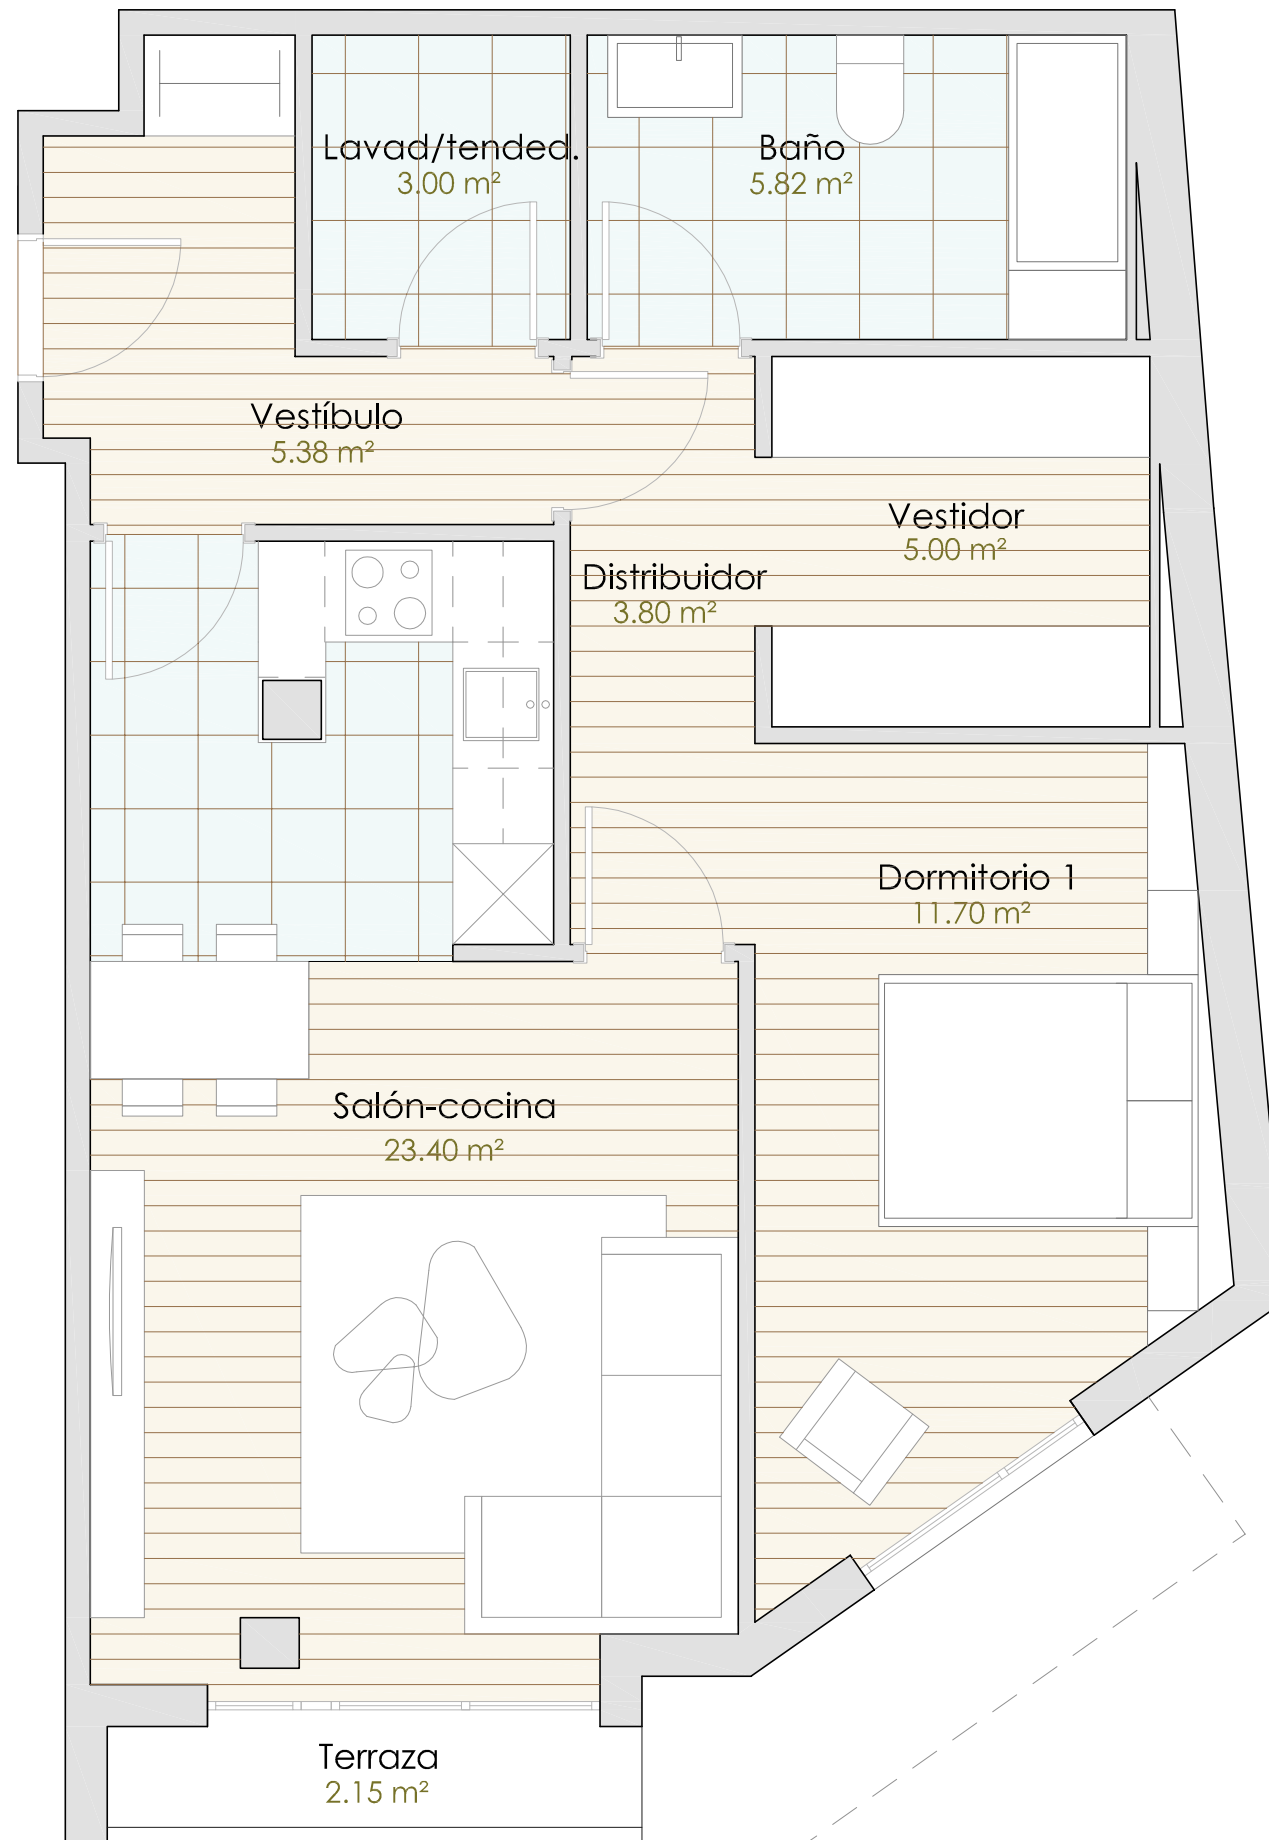

Primero C


Viviendas de este tipo: 1

Salón-comedor	23,40 m2
Vestíbulo	5,38 m2
Lavadero-tendedero	3,00 m2
Dormitorio 1	11,70 m2
Baño	5,82 m2
Vestidor	5,00 m2
Terraza	2,15 m2

Totales

Útil vivienda	56,46m2
Útil interior	54,30 m2
Útil exterior	2,15 m2
Construida vivienda	69,80 m2

Planta Baja por Rúa Constitución

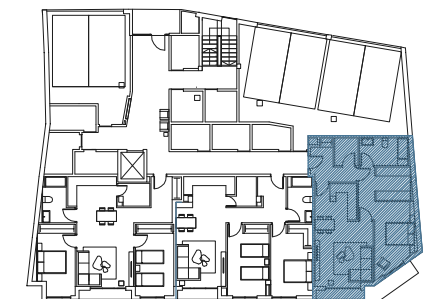

1ª Planta por Travesía da Riveira