

# Edificio Cofradía de Pescadores


Rúa Constitución 28-30-32 . Foz (Lugo)



## Vivienda 2 dormitorios

### Segundo, Tercero y Cuarto C

Viviendas de este tipo: 3

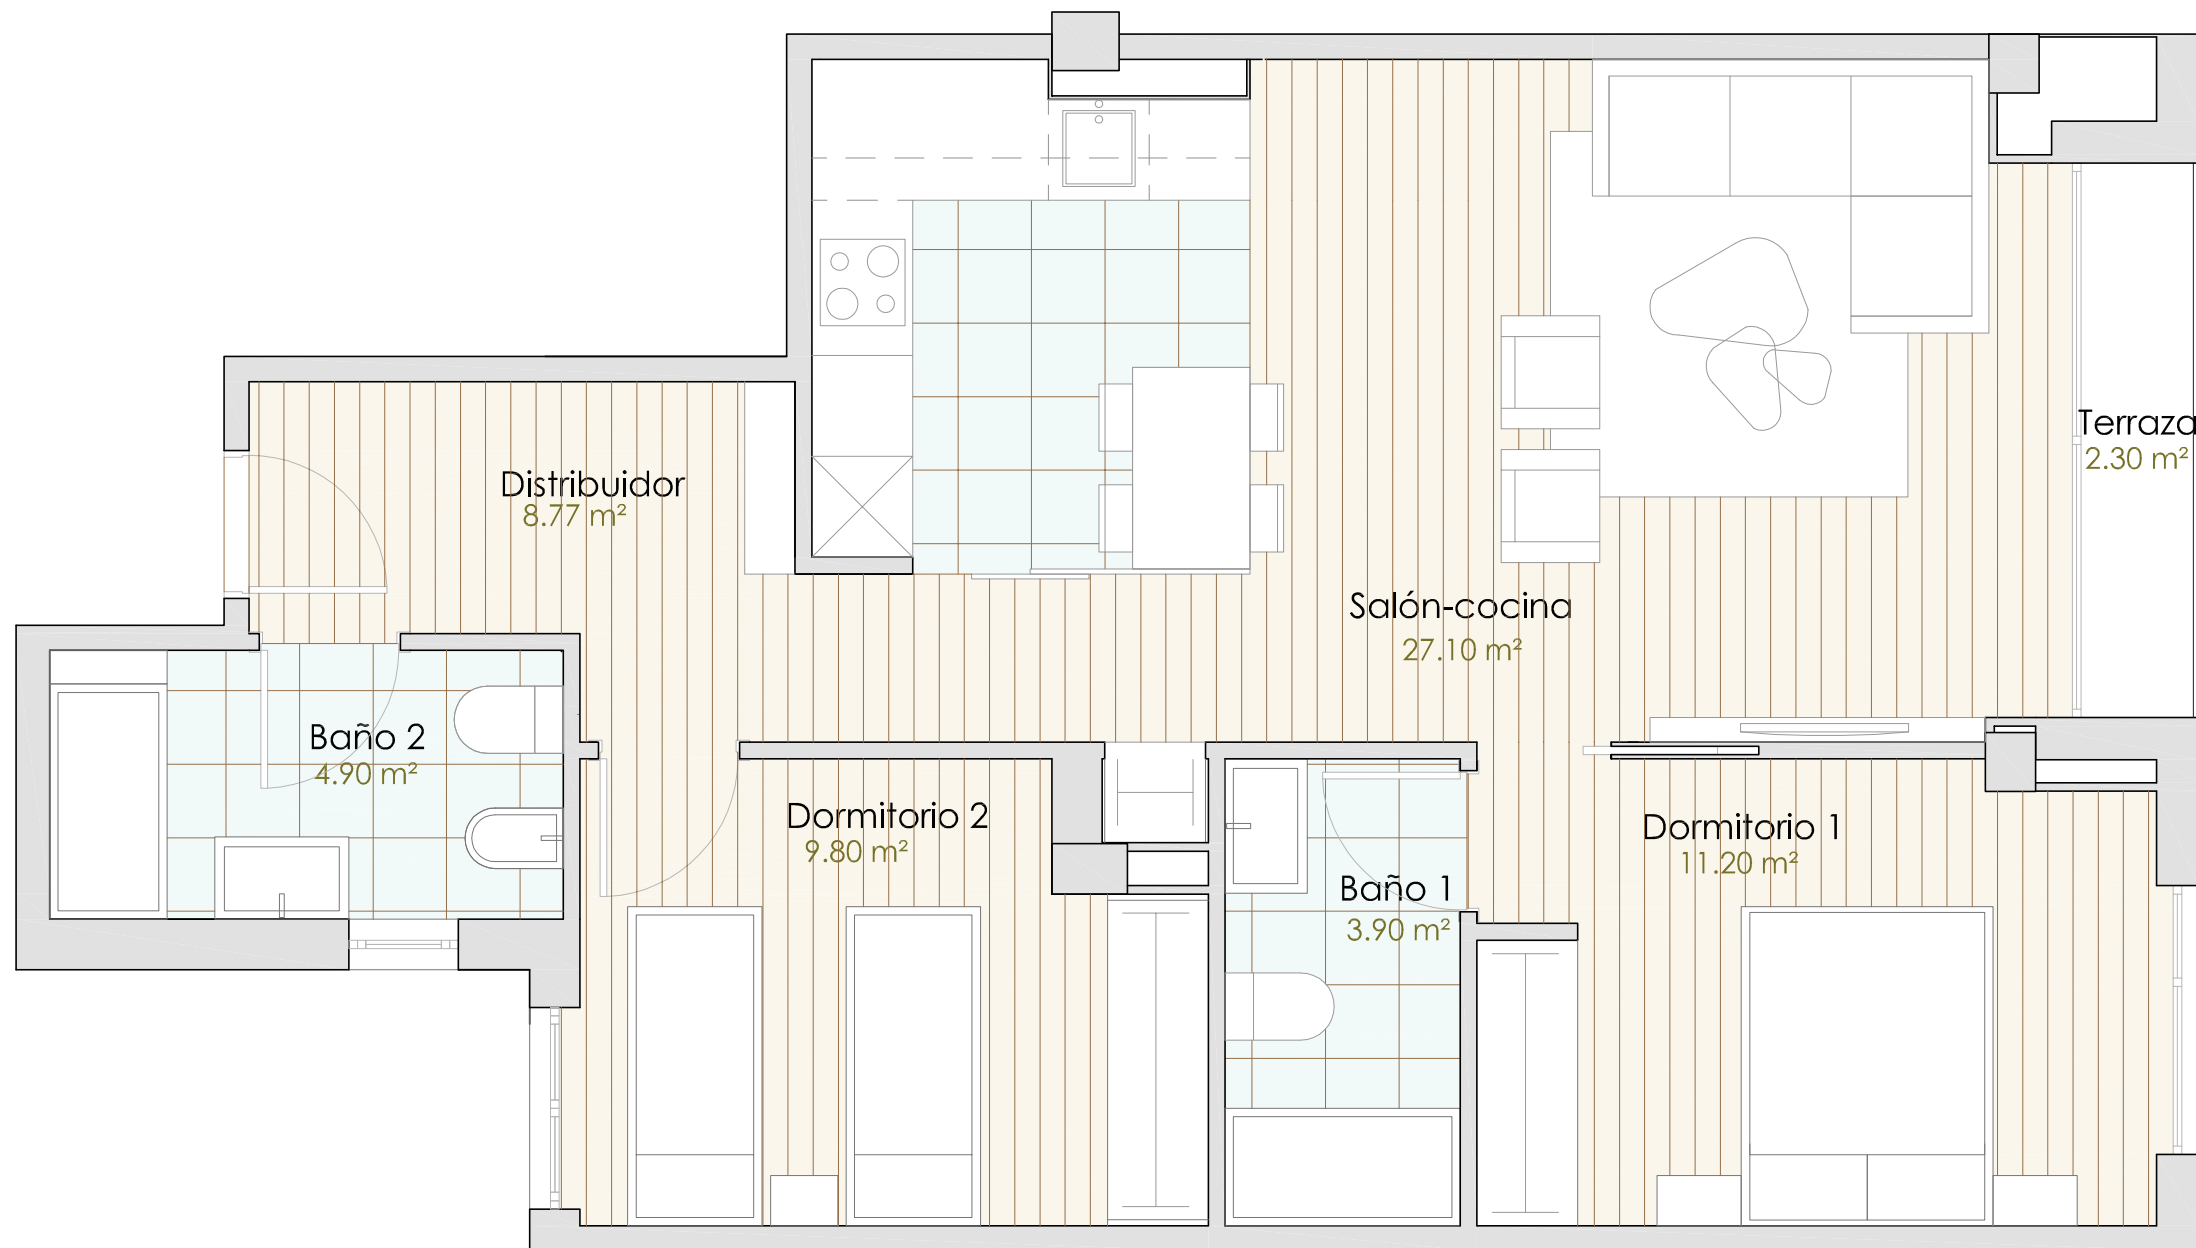


Salón-cocina	27,10 m <sup>2</sup>
Distribuidor	8,77 m <sup>2</sup>
Dormitorio 1	11,20 m <sup>2</sup>
Baño 1	3,90 m <sup>2</sup>
Dormitorio 2	9,80 m <sup>2</sup>
Baño 2	4,90 m <sup>2</sup>
Terraza	2,30 m <sup>2</sup>

#### Totales

Útil vivienda	67,97 m <sup>2</sup>
Útil interior	65,67 m <sup>2</sup>
Útil exterior	2,30 m <sup>2</sup>
Construída vivienda	78,92 m <sup>2</sup>

Planta 1ª, 2ª y 3ª por Rúa Constitución

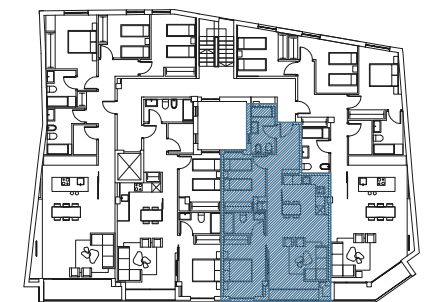

Planta 2ª, 3ª y 4ª por Travesía da Riveira