

Edificio Cofradía de Pescadores


Rúa Constitución 28-30-32 . Foz (Lugo)



Vivienda 2 dormitorios


Segundo y Tercero B

Viviendas de este tipo: 2

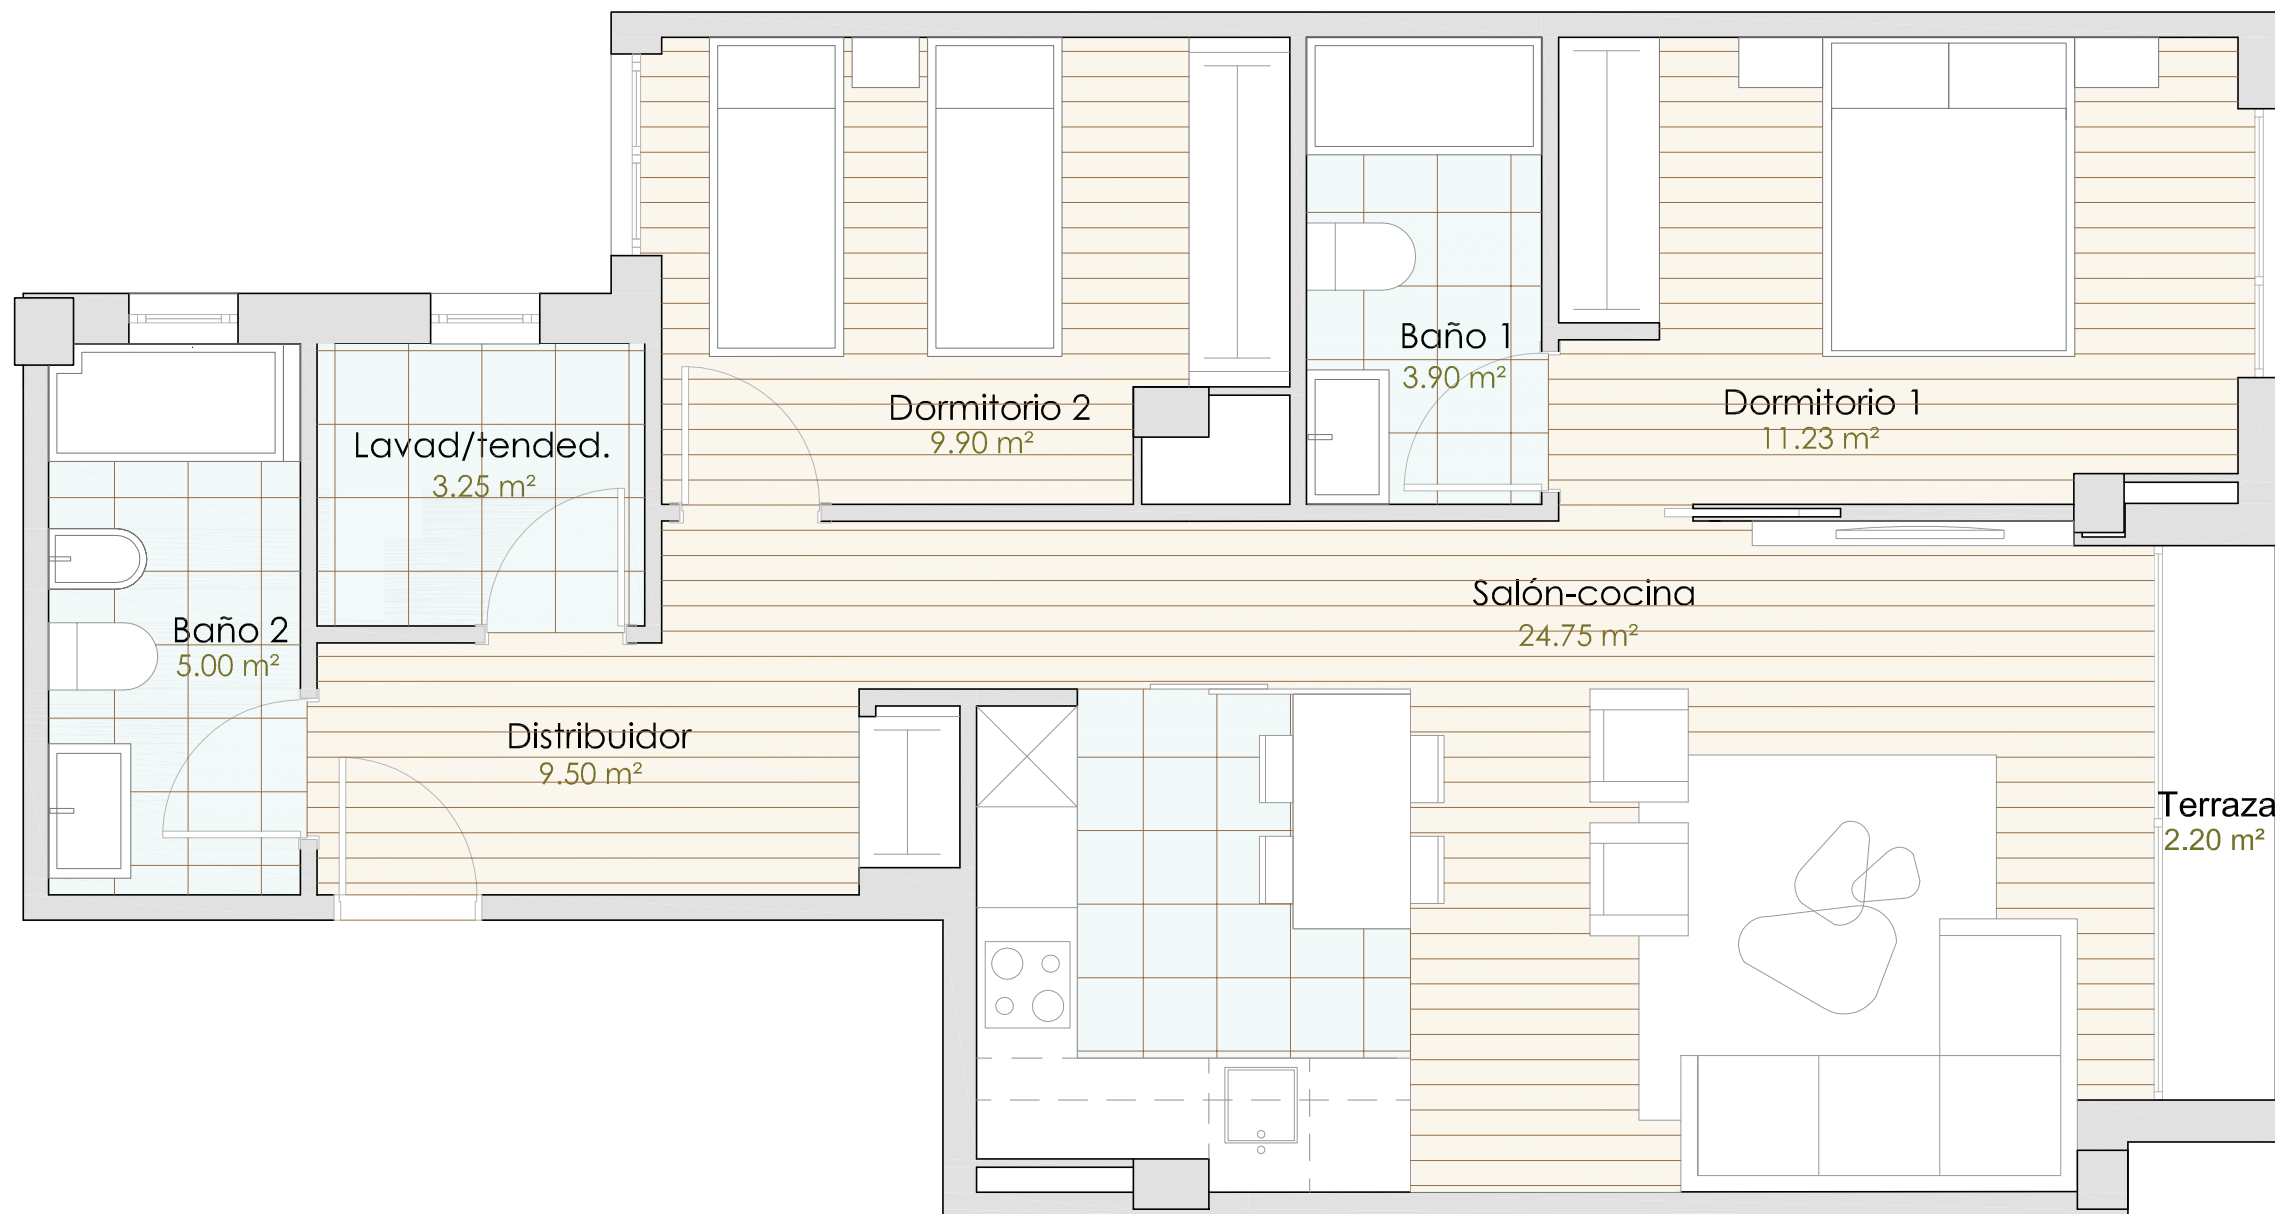

Salón-cocina	24,75 m ²
Distribuidor	9,50 m ²
Lavadero-tendedero	3,25 m ²
Dormitorio 1	11,23 m ²
Baño 1	3,90 m ²
Dormitorio 2	9,90 m ²
Baño 2	5,00 m ²
Terraza	2,20 m ²
Totales	
Útil vivienda	69,73 m ²
Útil interior	67,53 m ²
Útil exterior	2,20 m ²
Construída vivienda	80,75 m ²

Planta 1ª y 2ª por Rúa Constitución

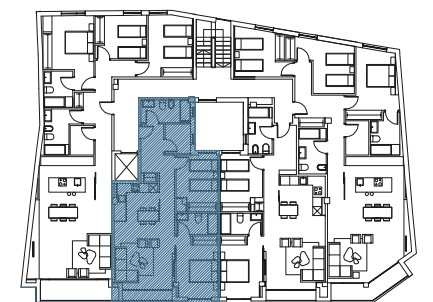

Planta 2ª y 3ª por Travesía da Riveira