


Edificio Cofradía de Pescadores

Rúa Constitución 28-30-32 . Foz (Lugo)




Segundo y Tercero D

Viviendas de este tipo: 2

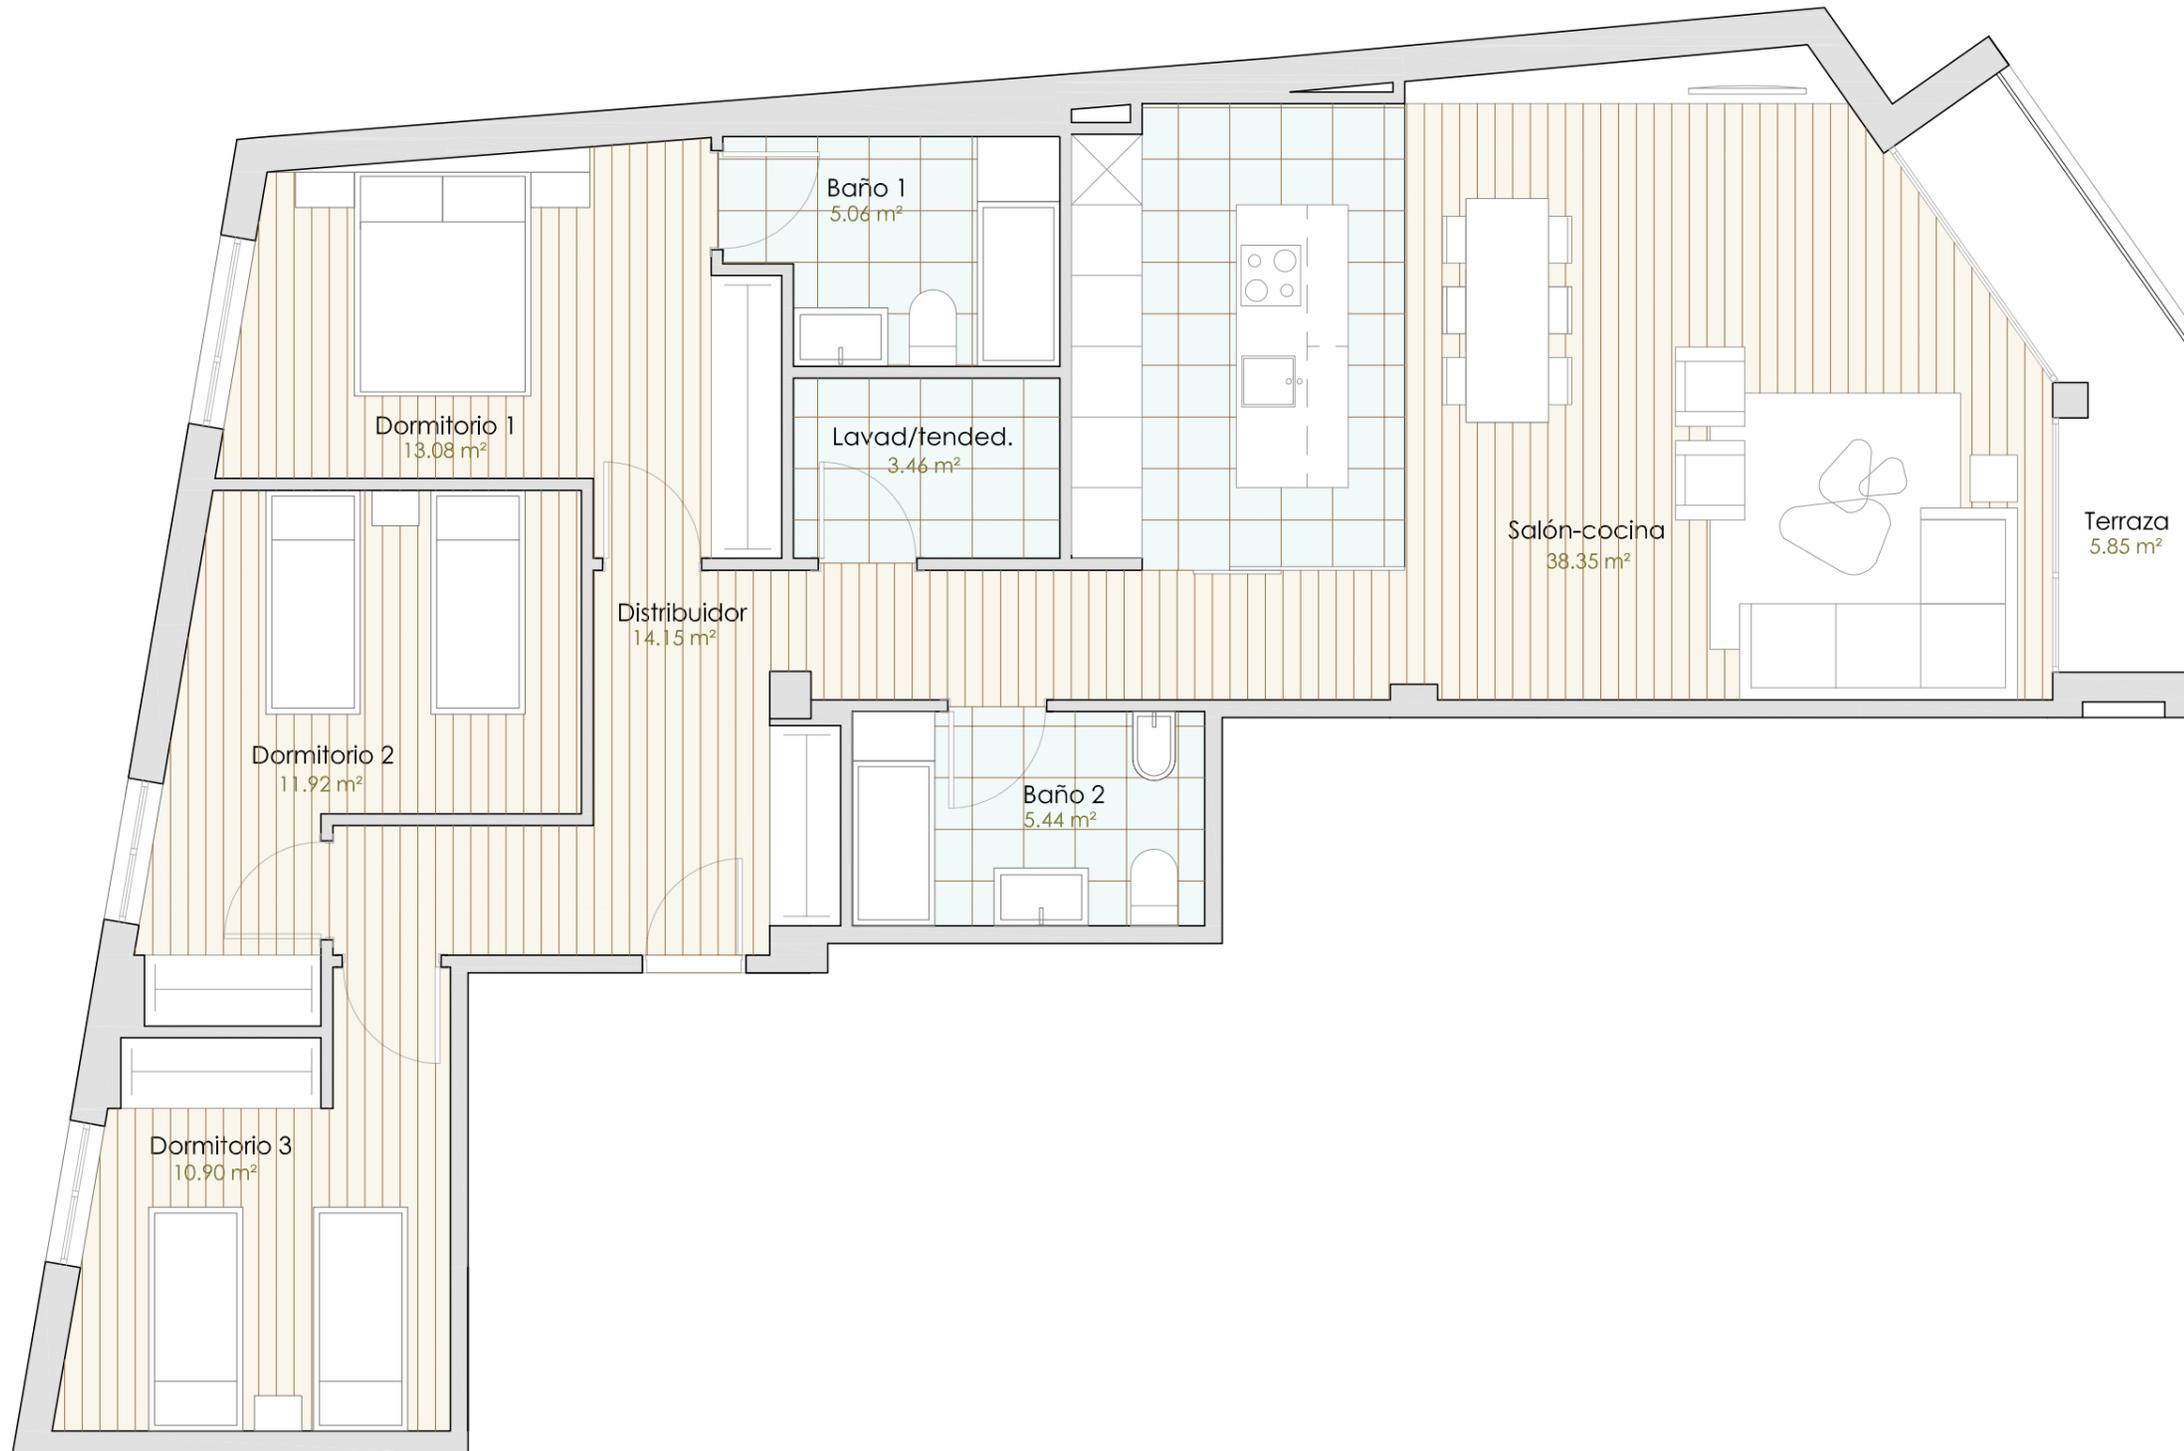

Salón-cocina	38,35 m2
Distribuidor	14,15 m2
Lavadero-tendedero	3,46 m2
Dormitorio 1	13,08 m2
Baño 1	5,06 m2
Dormitorio 2	11,92 m2
Dormitorio 3	10,90 m2
Baño 2	5,44 m2
Terraza	5,85 m2
Totales	
Útil vivienda	108,21 m2
Útil interior	102,36 m2
Útil exterior	5,85 m2
Construída vivienda	125,37 m2

Planta 1ª y 2ª por Rúa Constitución

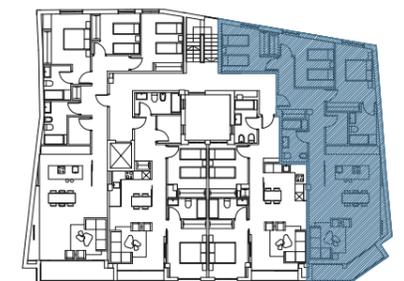

Planta 2ª y 3ª por Travesía da Riveira